


Объект: МБДОУ «Колокольчик» п. Хандыга ул. Магаданская, 32

ПЛАН
на капитальный ремонт 3 этажа

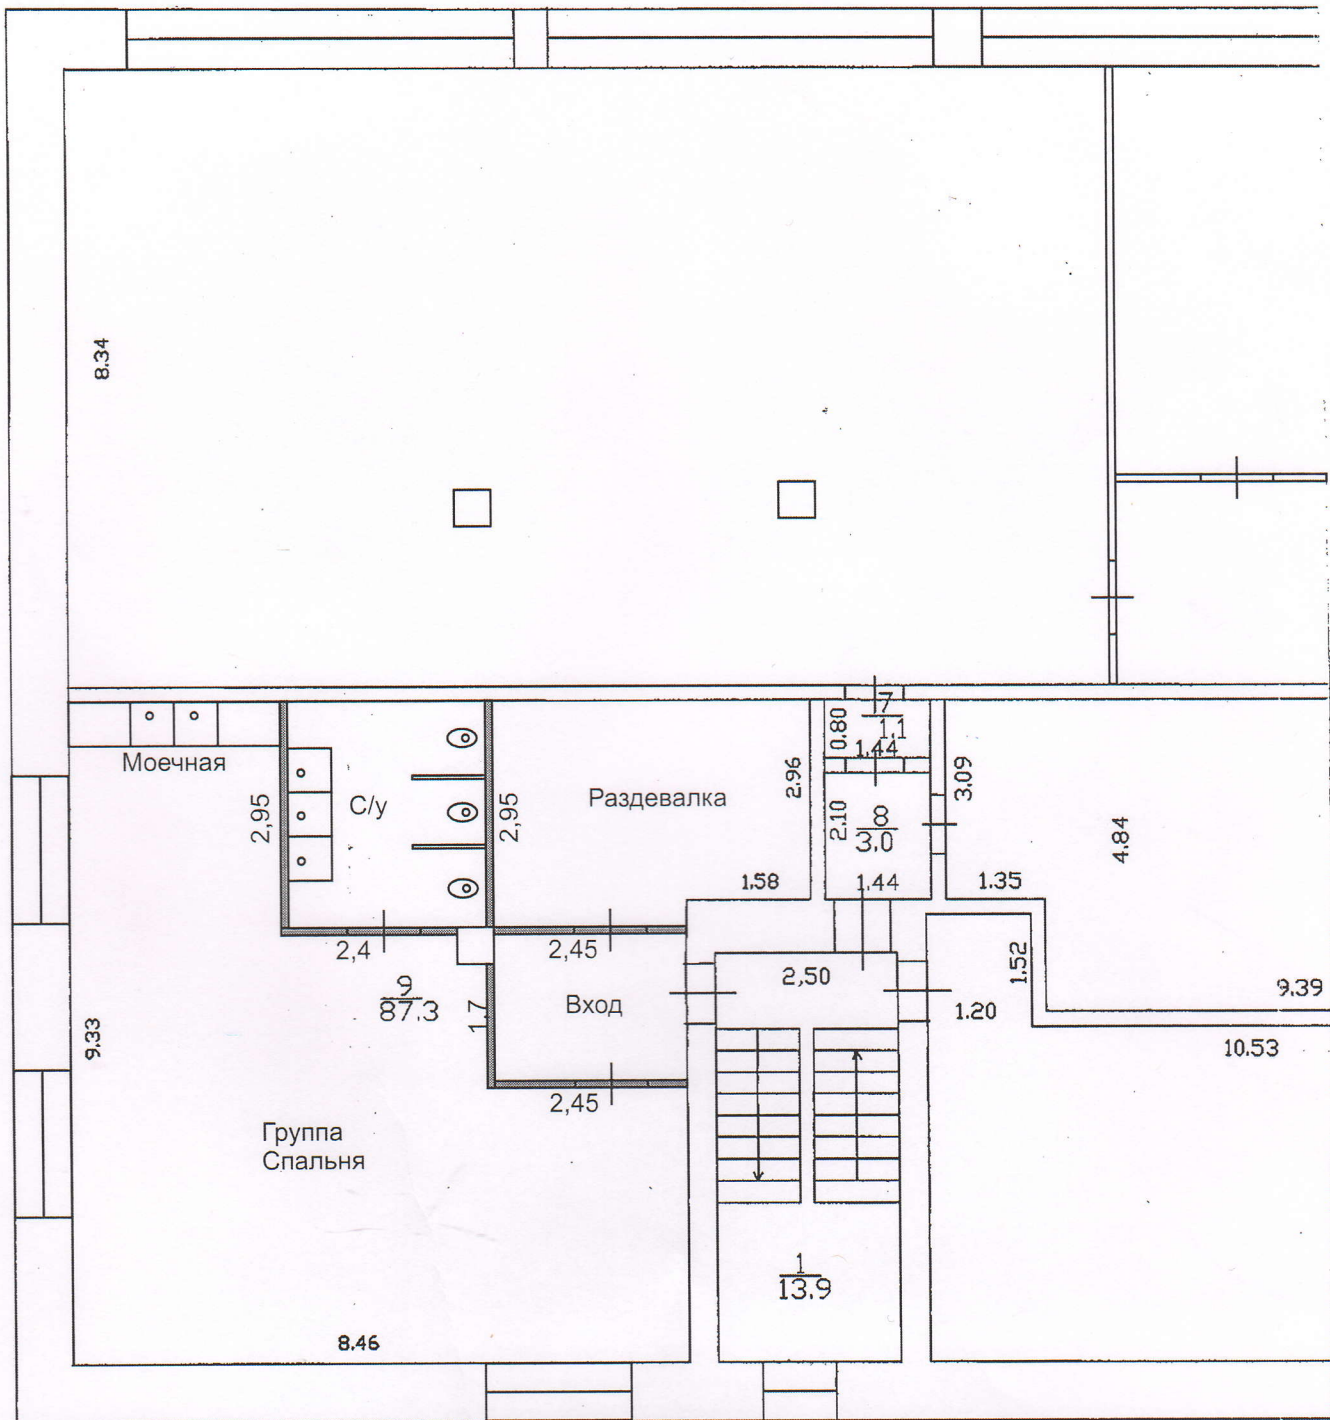

M1:100