





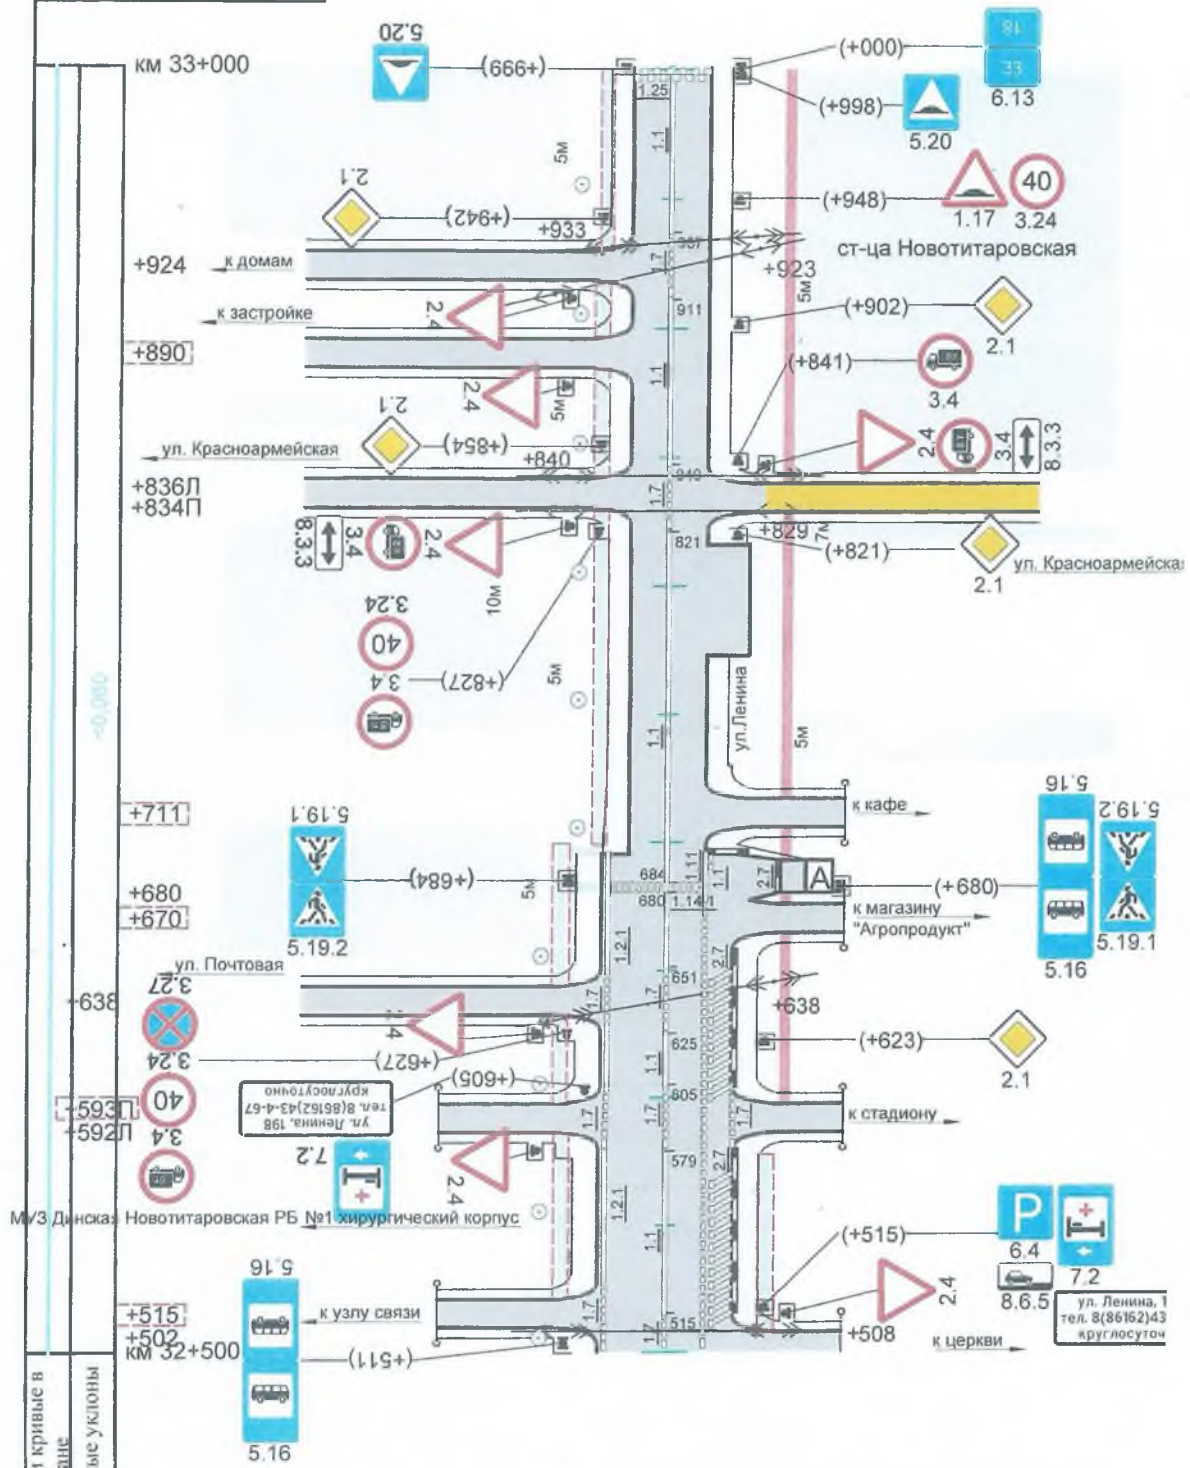


4. Пути движения транспортных средств к местам разгрузки/погрузки и рекомендуемые пути передвижения детей по территории ДОУ.

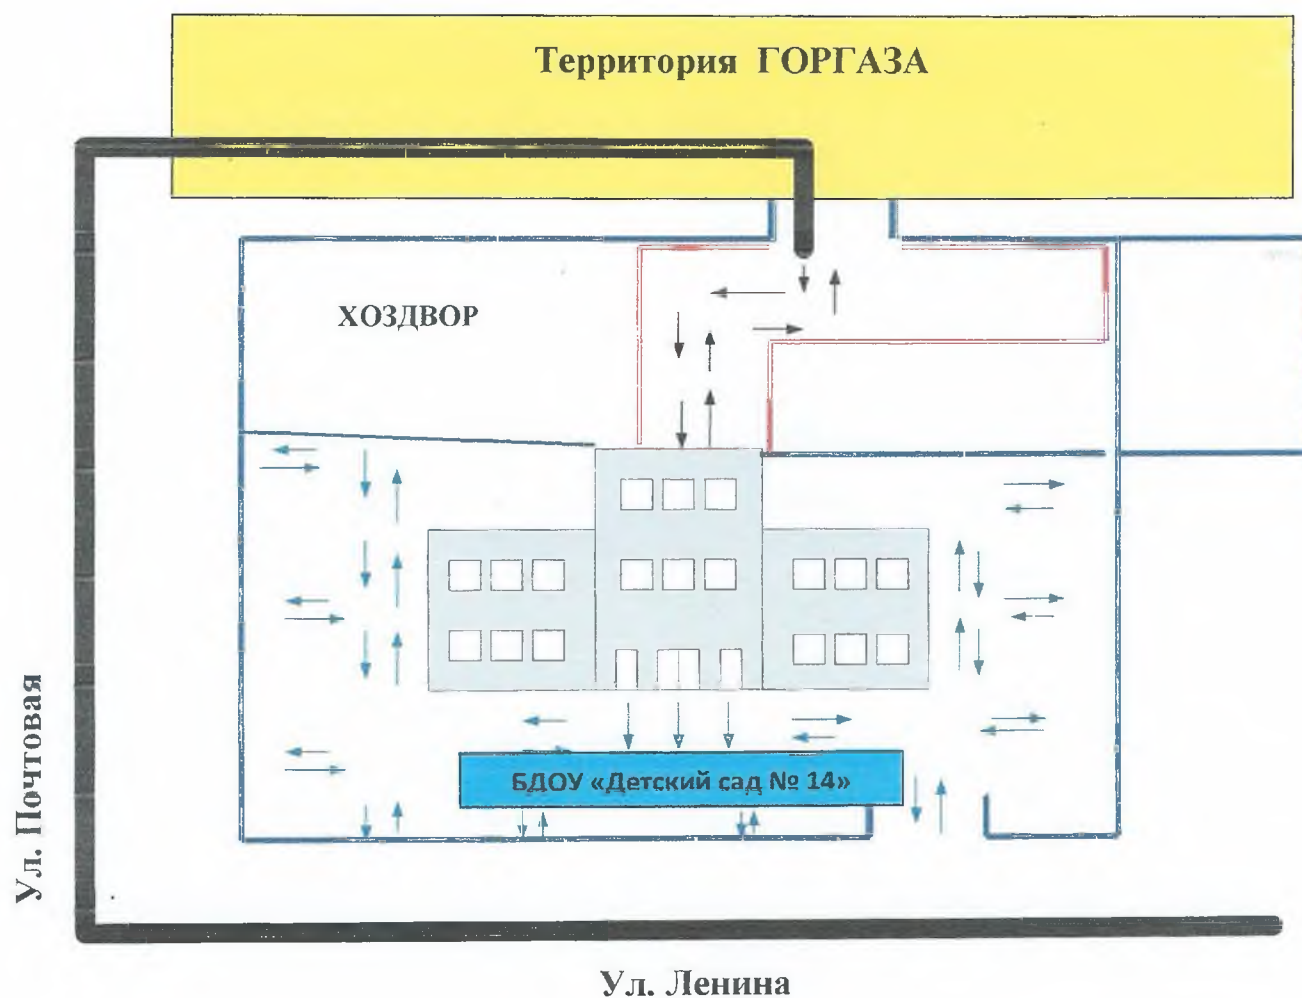

-  Проезжая часть
-  Ограждение вокруг ДОУ
-  Место разгрузки
-  Движение грузовых транспортных средств по территории ДОУ
-  Движение детей на территории ДОУ

ООО "Амстрад"



Прямые и кривые в  
плане  
Продольные уклоны

Участок	Ширина покрытия, м	Ширина обочины, м
КМ 32+500 - КМ 32+593	10.50	2.00
КМ 32+593 - КМ 32+695	10.20	2.00
КМ 32+695 - КМ 33+000	6.00	1.70

п. Колосистый - х.Копанской - ст-ца Новотитаровская,  
КМ 32+500 - КМ 33+000