


Инв. № подл.		Подп. и дата	Взам. инв. №	Согласовано	

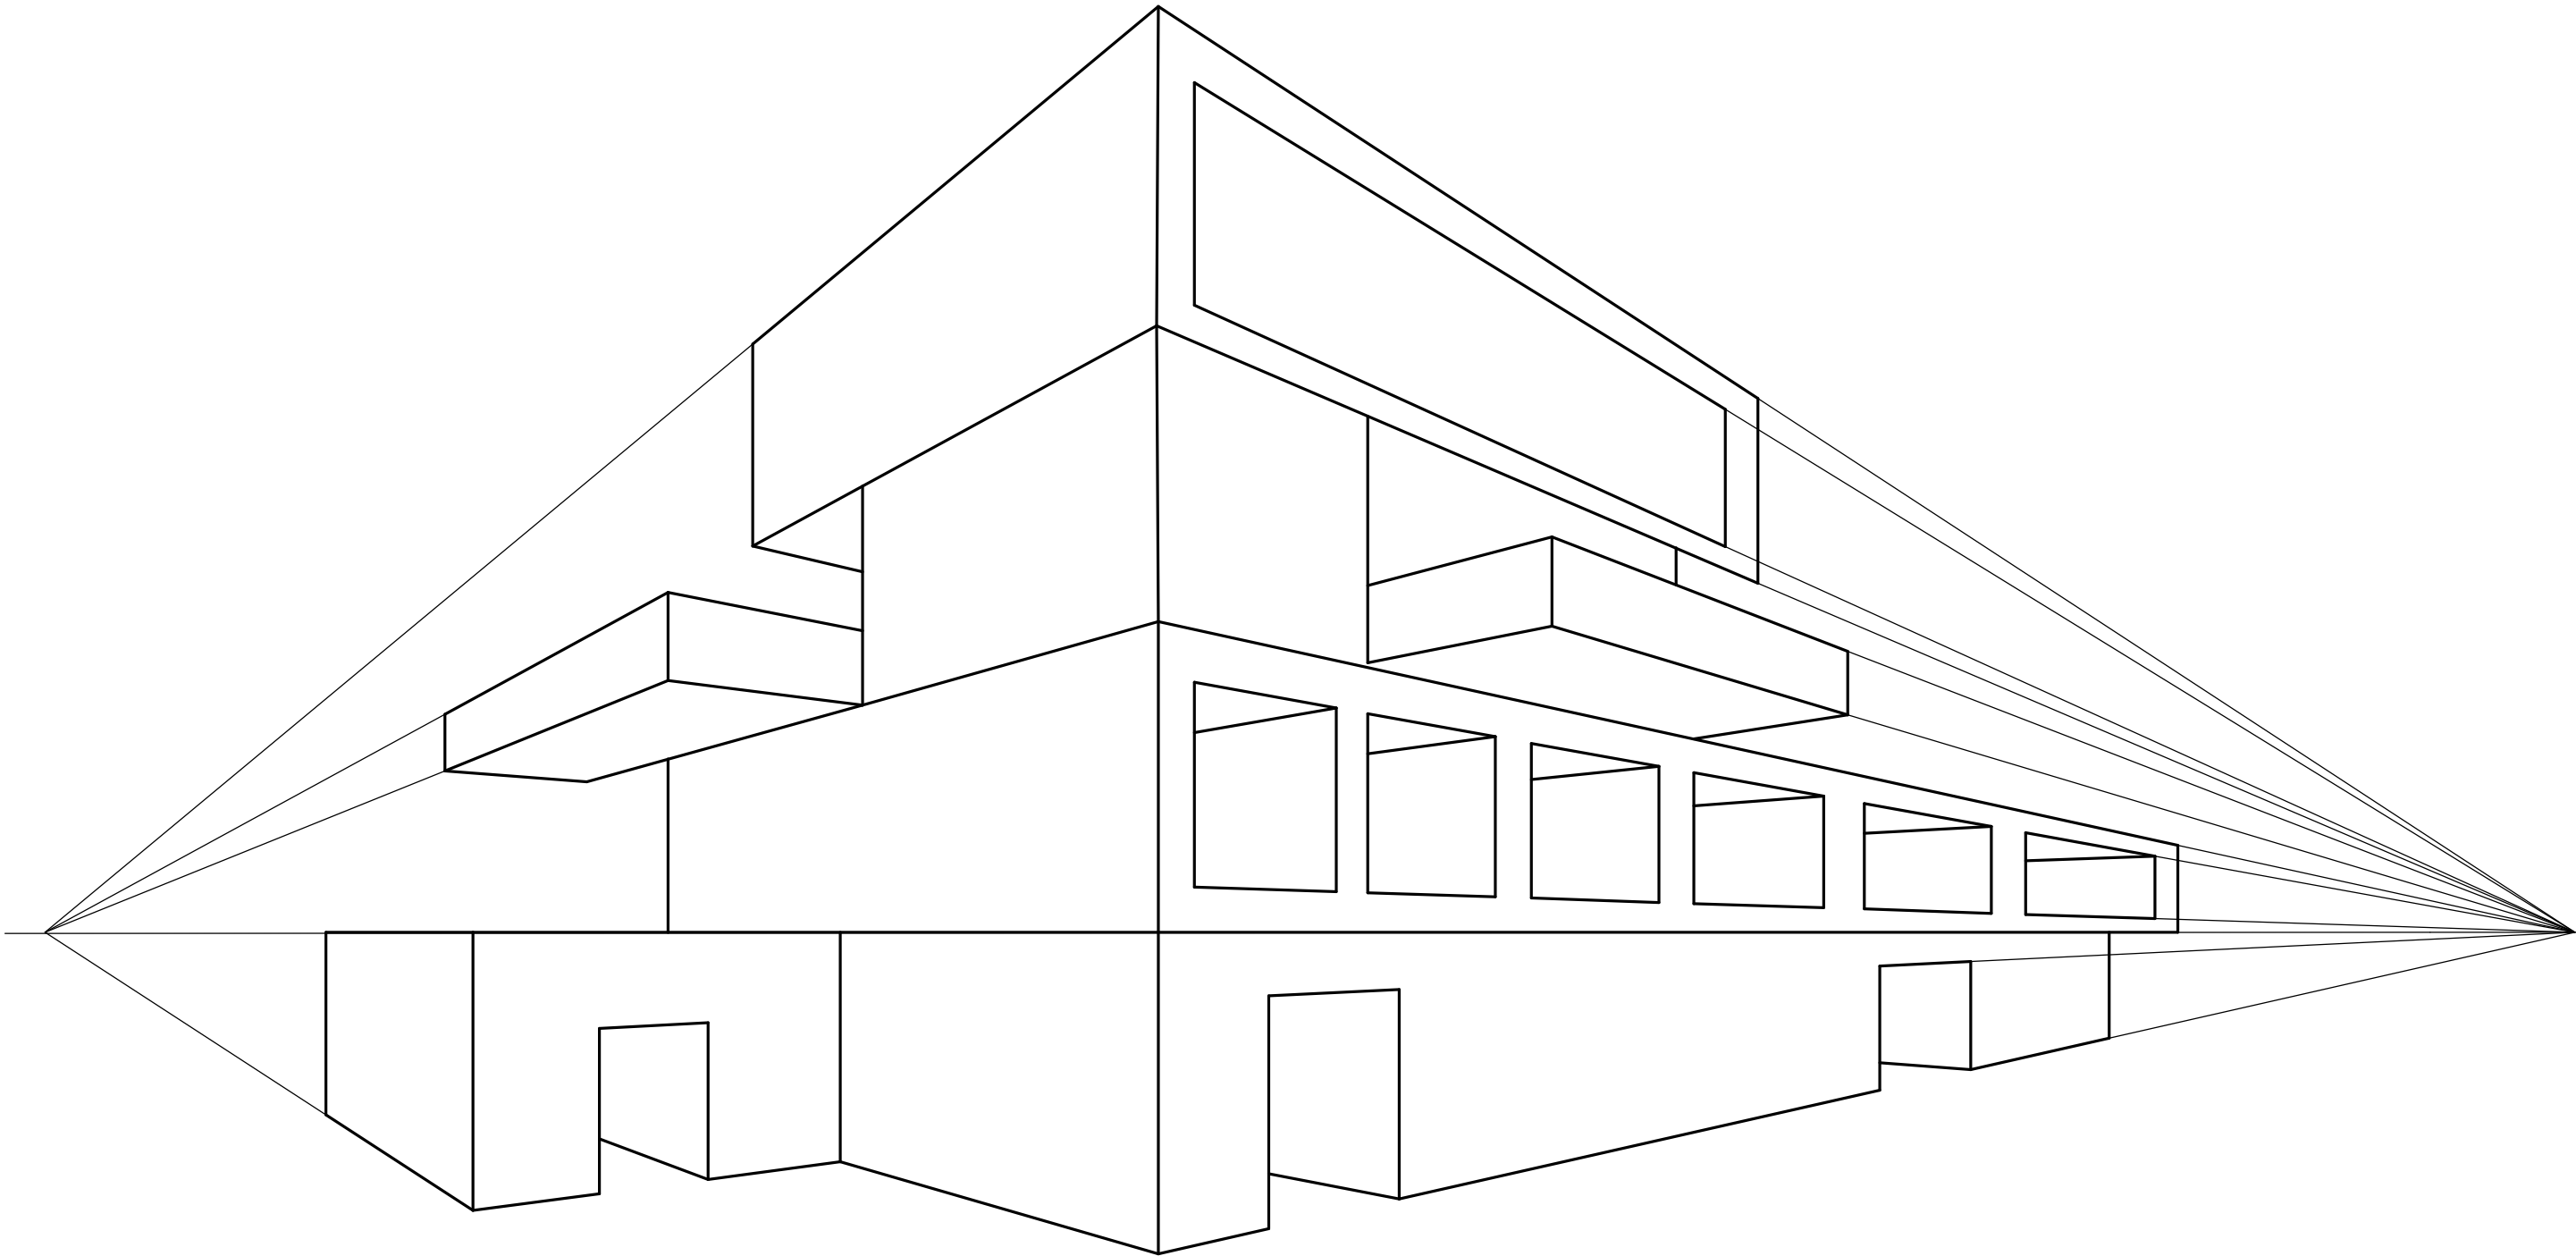

						08.01.25 МШ-1-19			
Изм.	Кол.ч.	Лист	№ док.	Подп.	Дата	Чертёж перспективы экстерьера здания	Стадия	Лист	Листов
Чертит									
Проверил	Гайвороняк ЕГ								
							ОГБПОУ "Смоленский строительный колледж"		