


Инв. № подл.	Подп. и дата	Взам. инв. №	Согласовано

ВЗАМ. УНВ. №

Подн. и дана

ИНВ. № подл.

Линия горизонта

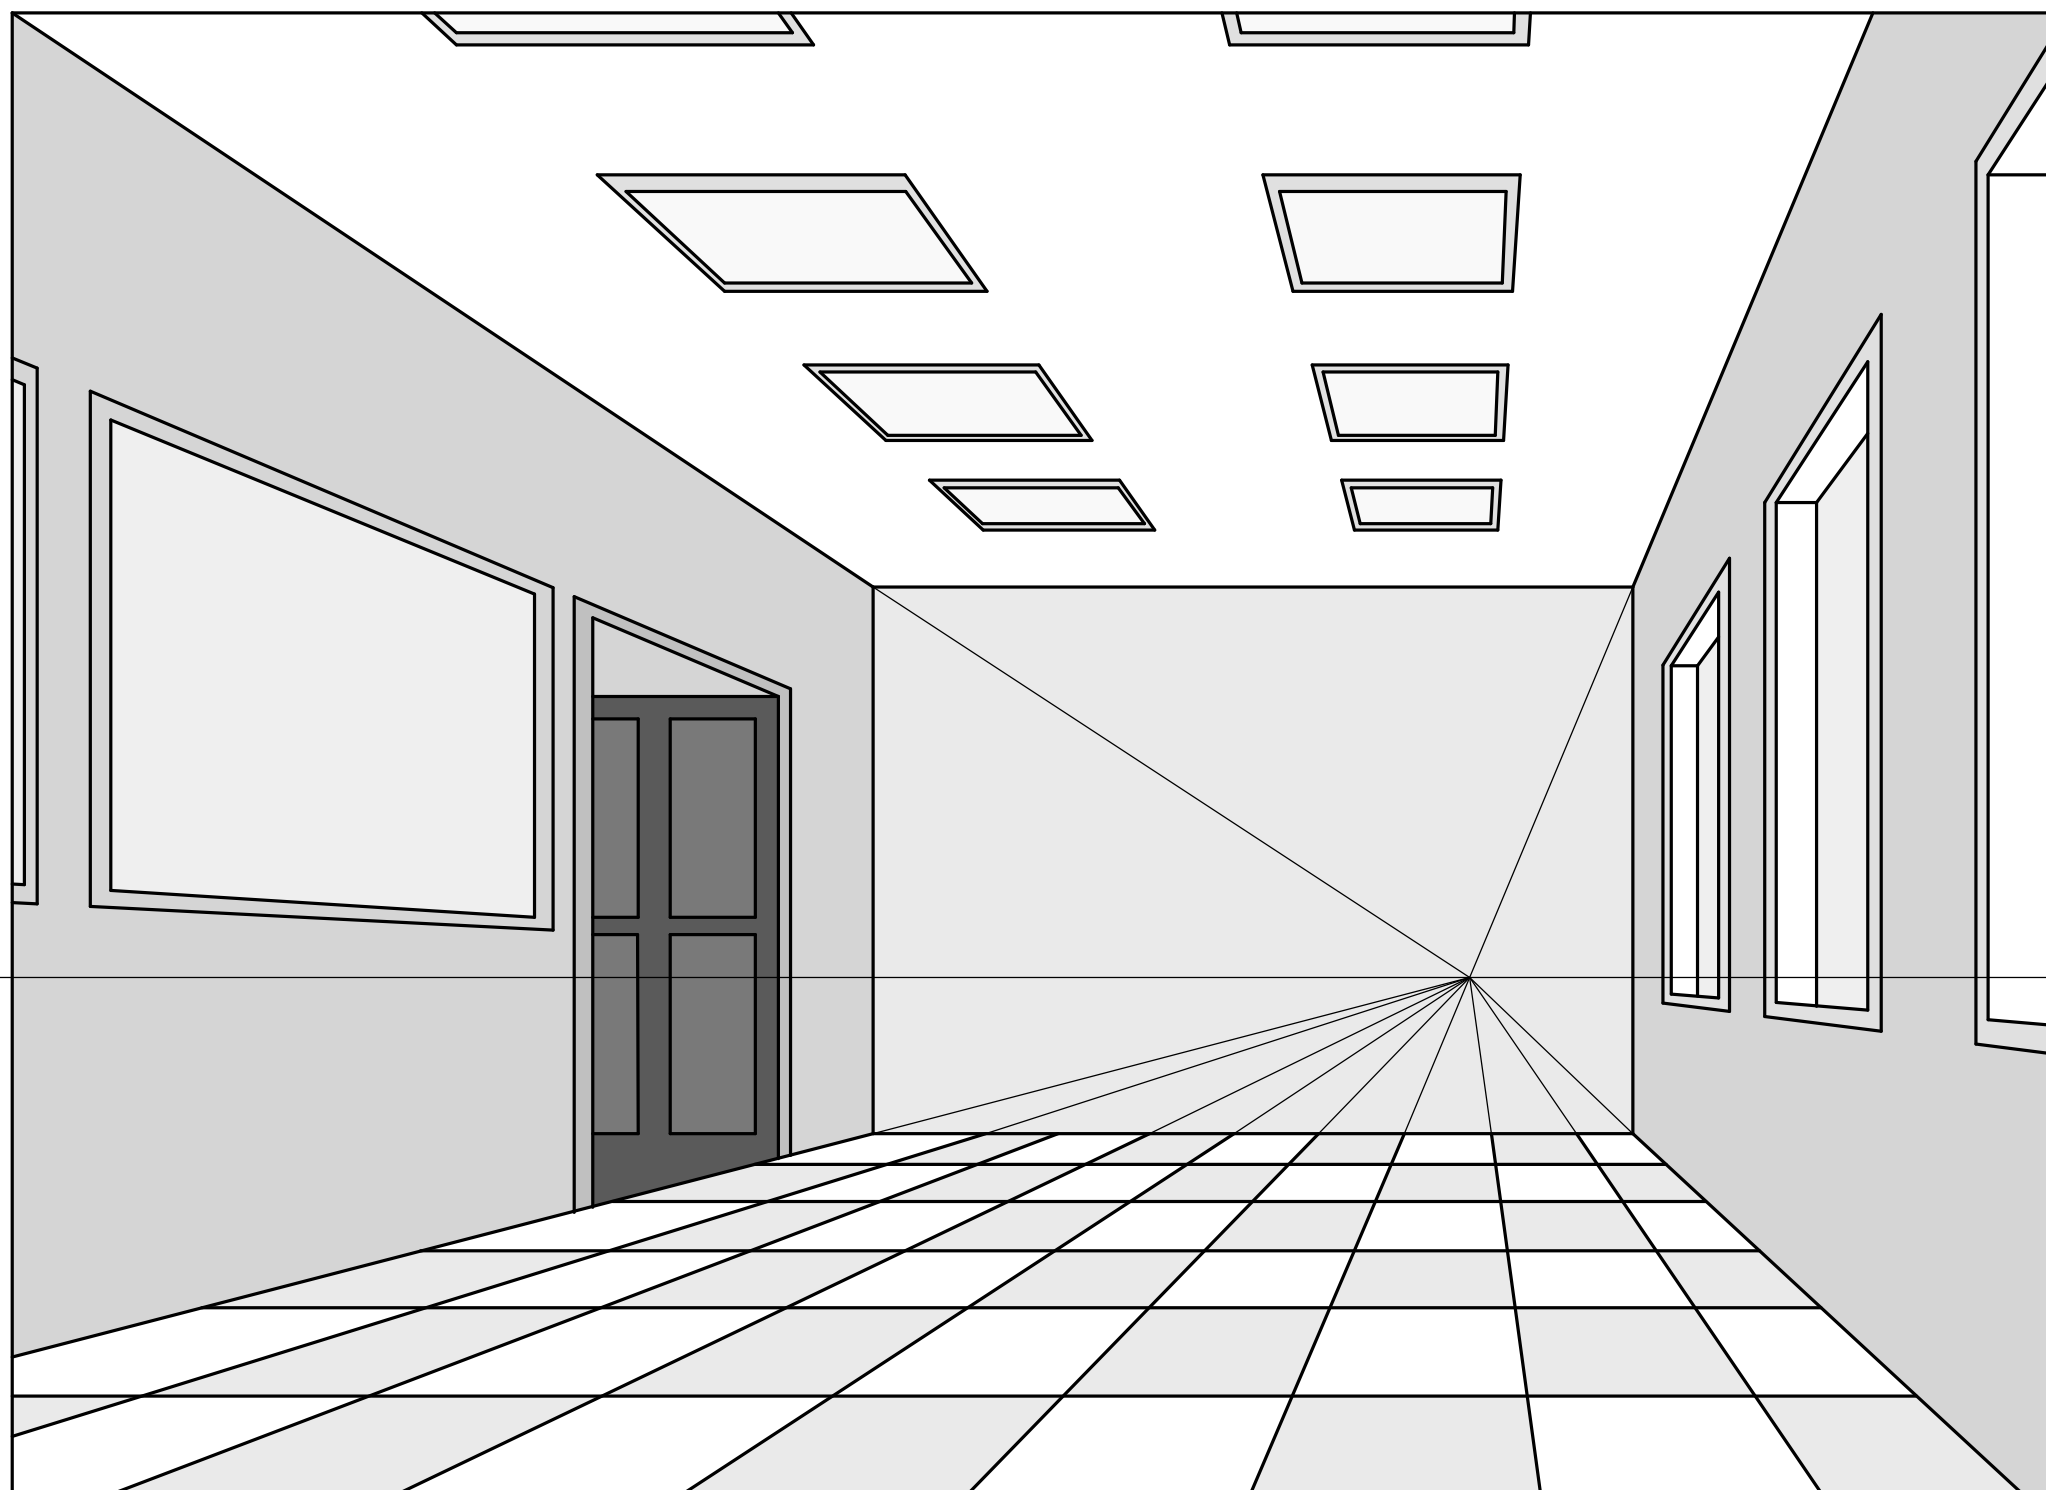

						08.01.25			
						г. Смоленск			
Изм.	Колуч.	Лист	№ док.	Подп.	Дата				
Чертил						Дизайн-проект отделочных работ	Стадия	Лист	Листов
Проверил	Гайворонюк ЕГ								
						Чертёж перспективы интерьера комнаты	ОГБПОУ "Смоленский строительный колледж		

## 2. Смоленск

*Дизайн-проект  
отделочных работ*

Чертёж перспективы  
интерьера комнаты

Студия	Лист	Листов

ОГБПОУ "Смоленский строительный колледж"

Формат А3