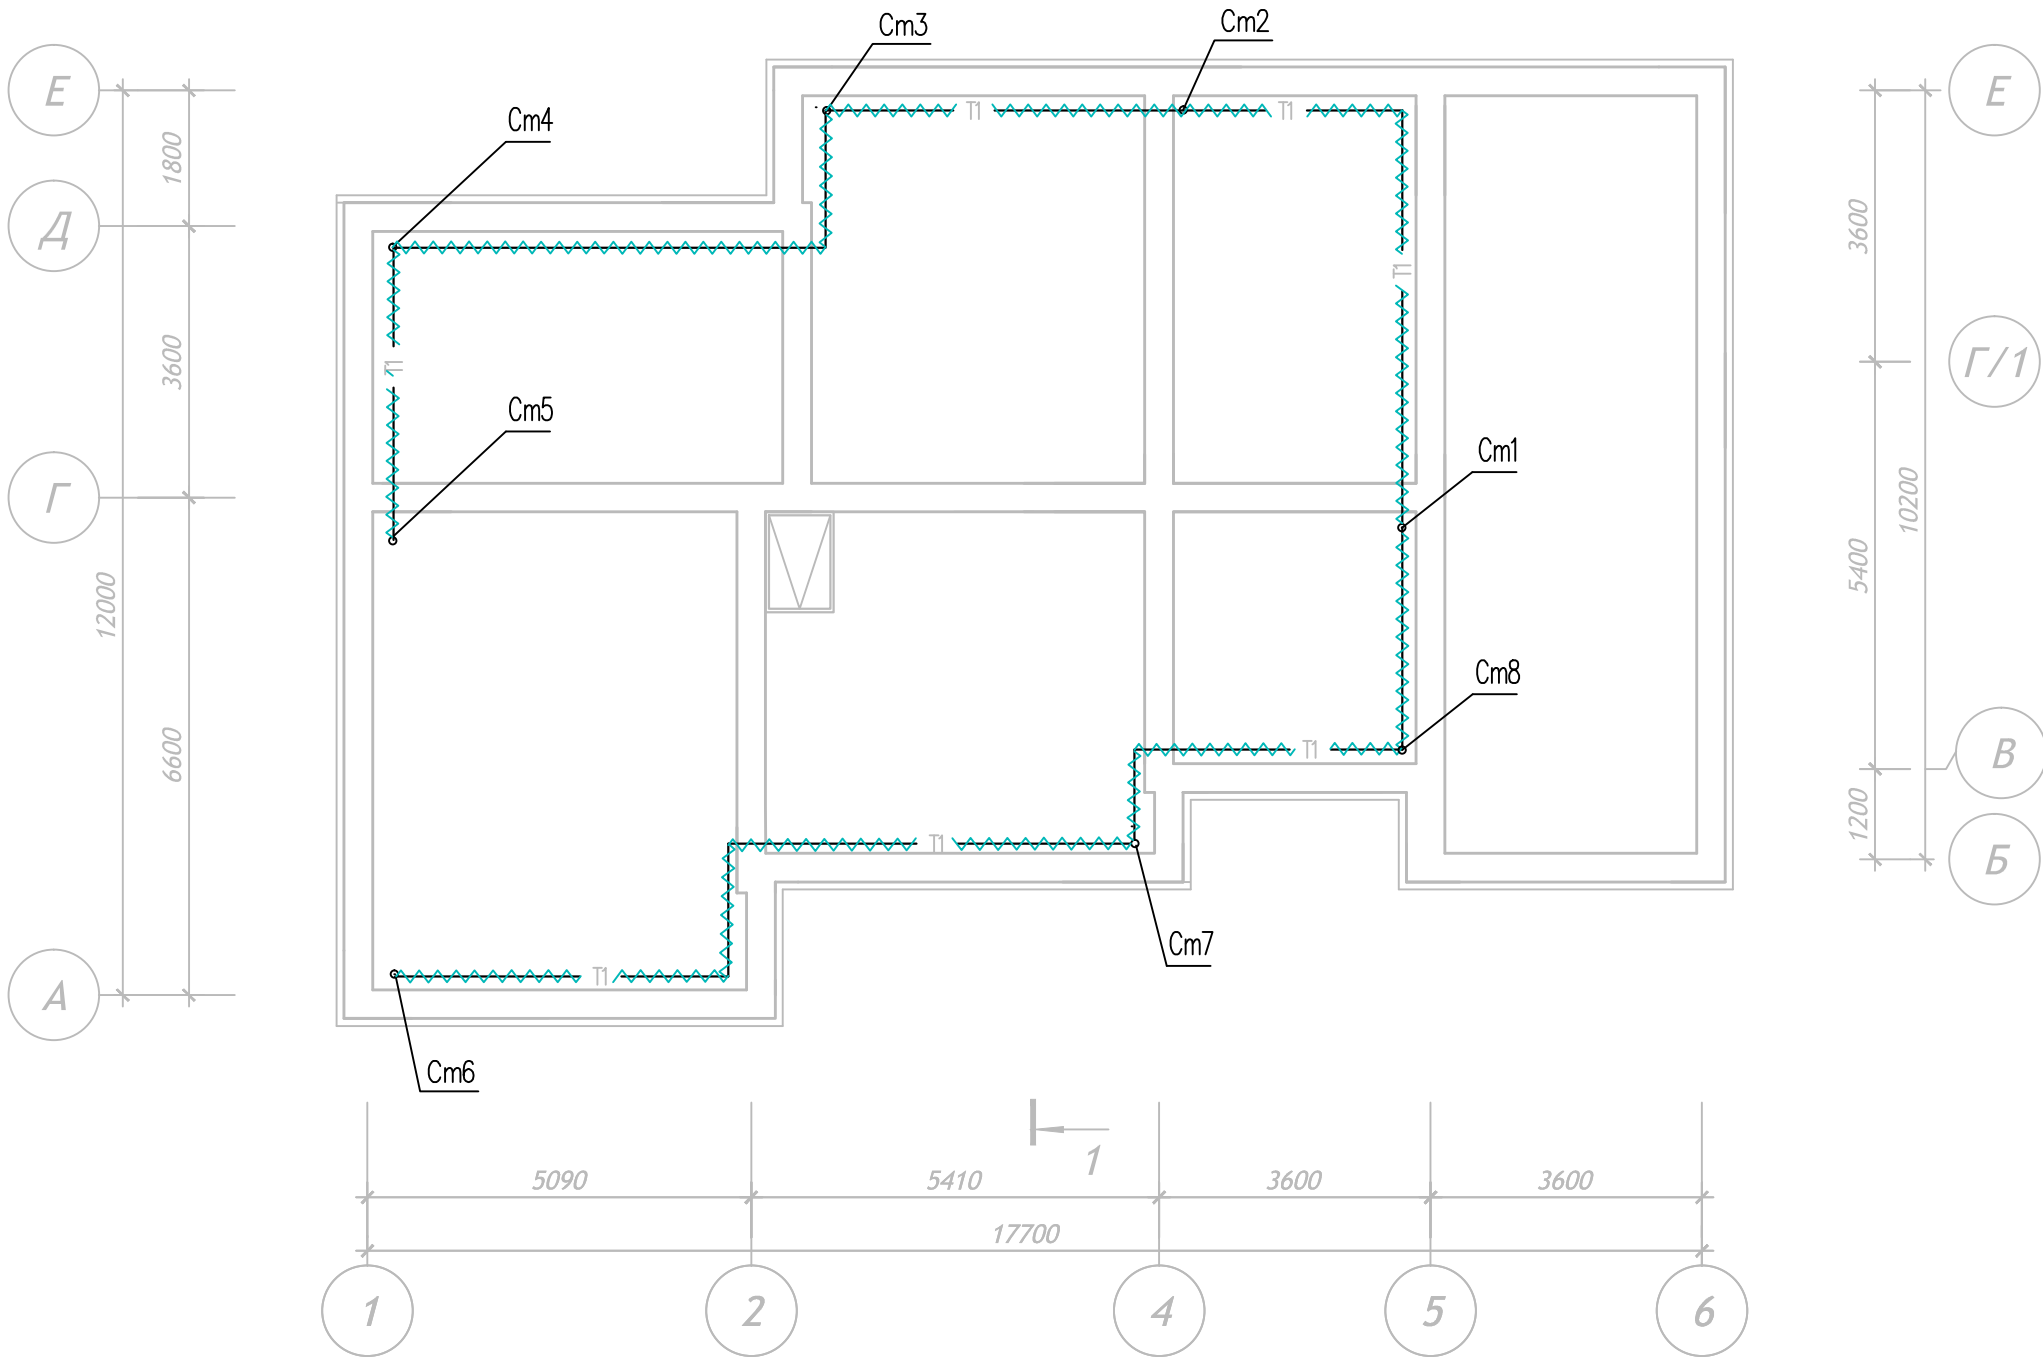
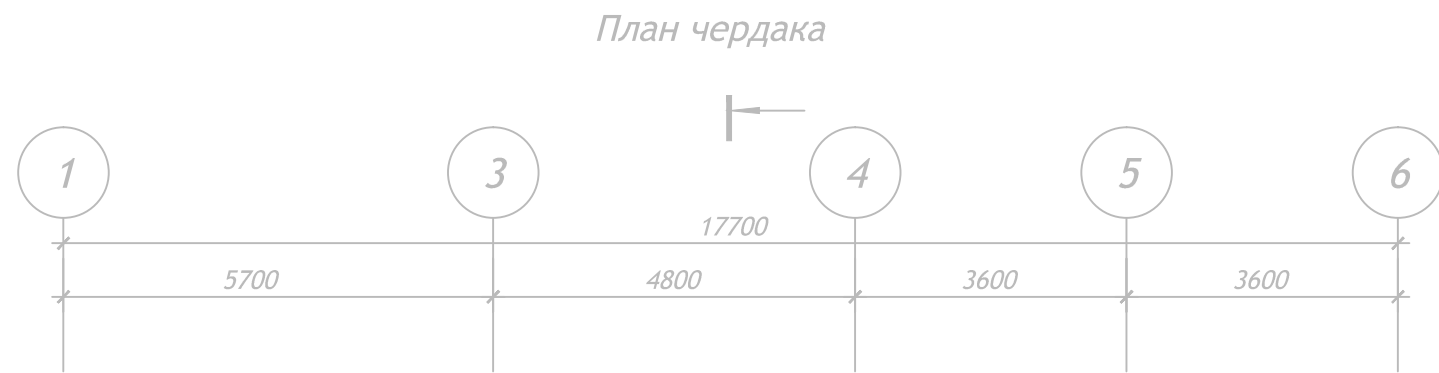
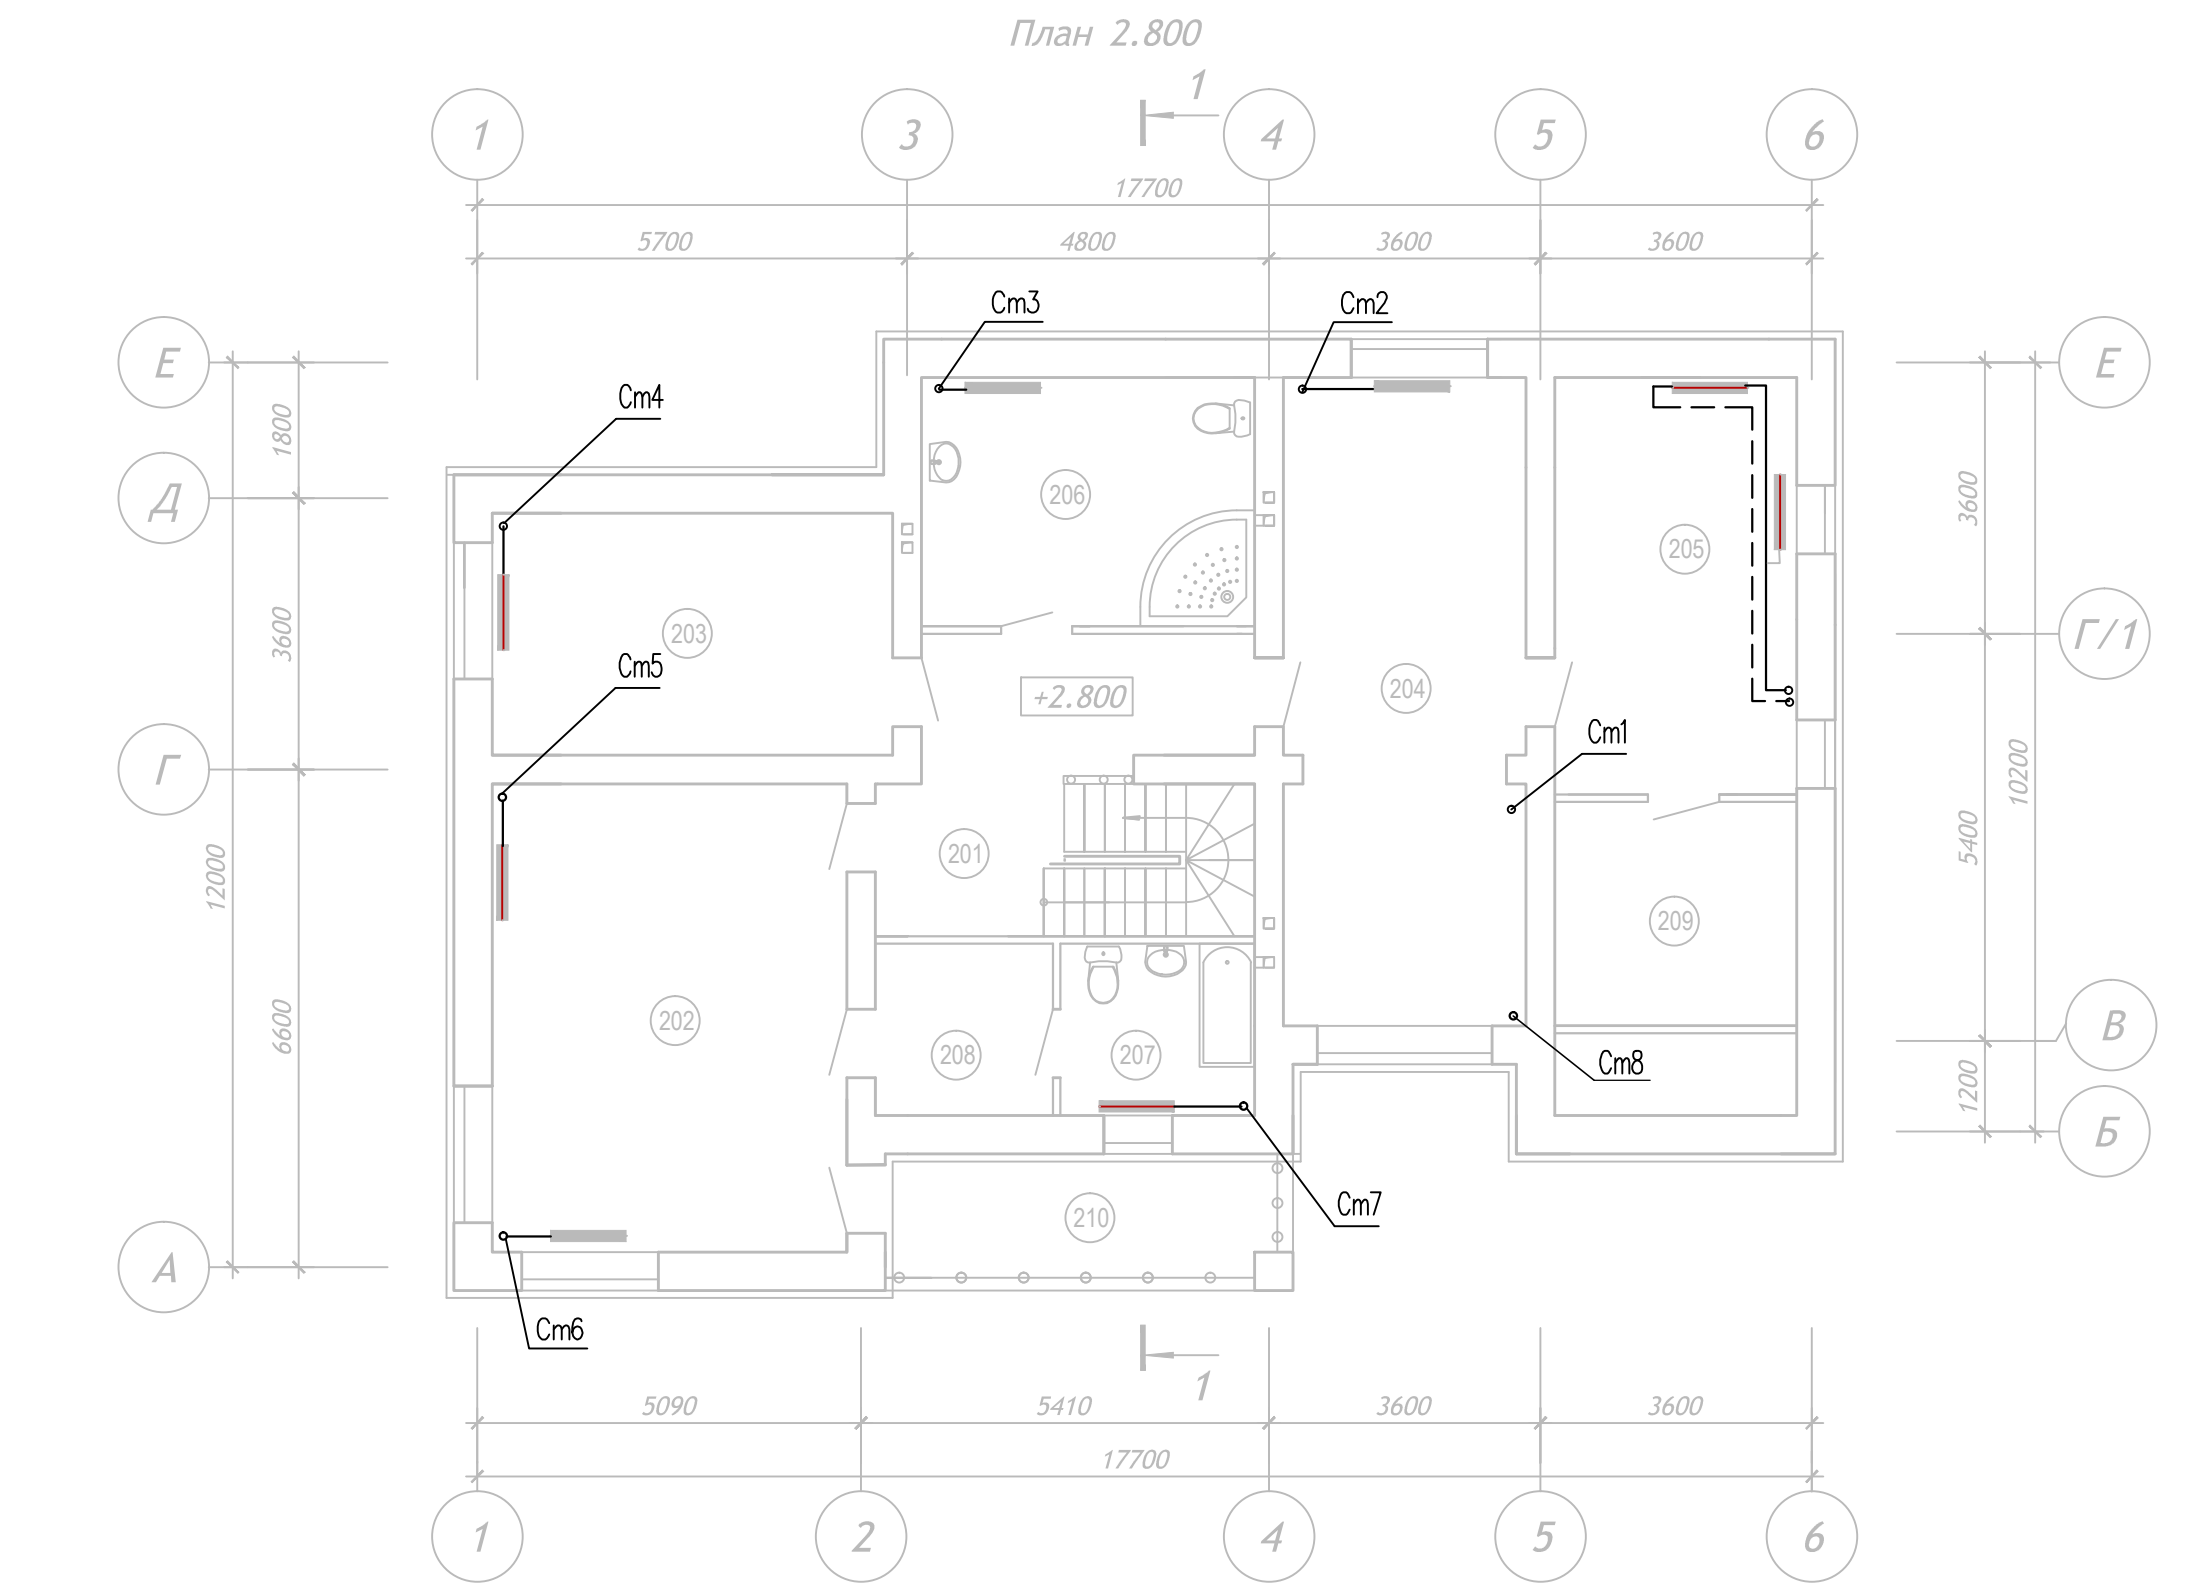
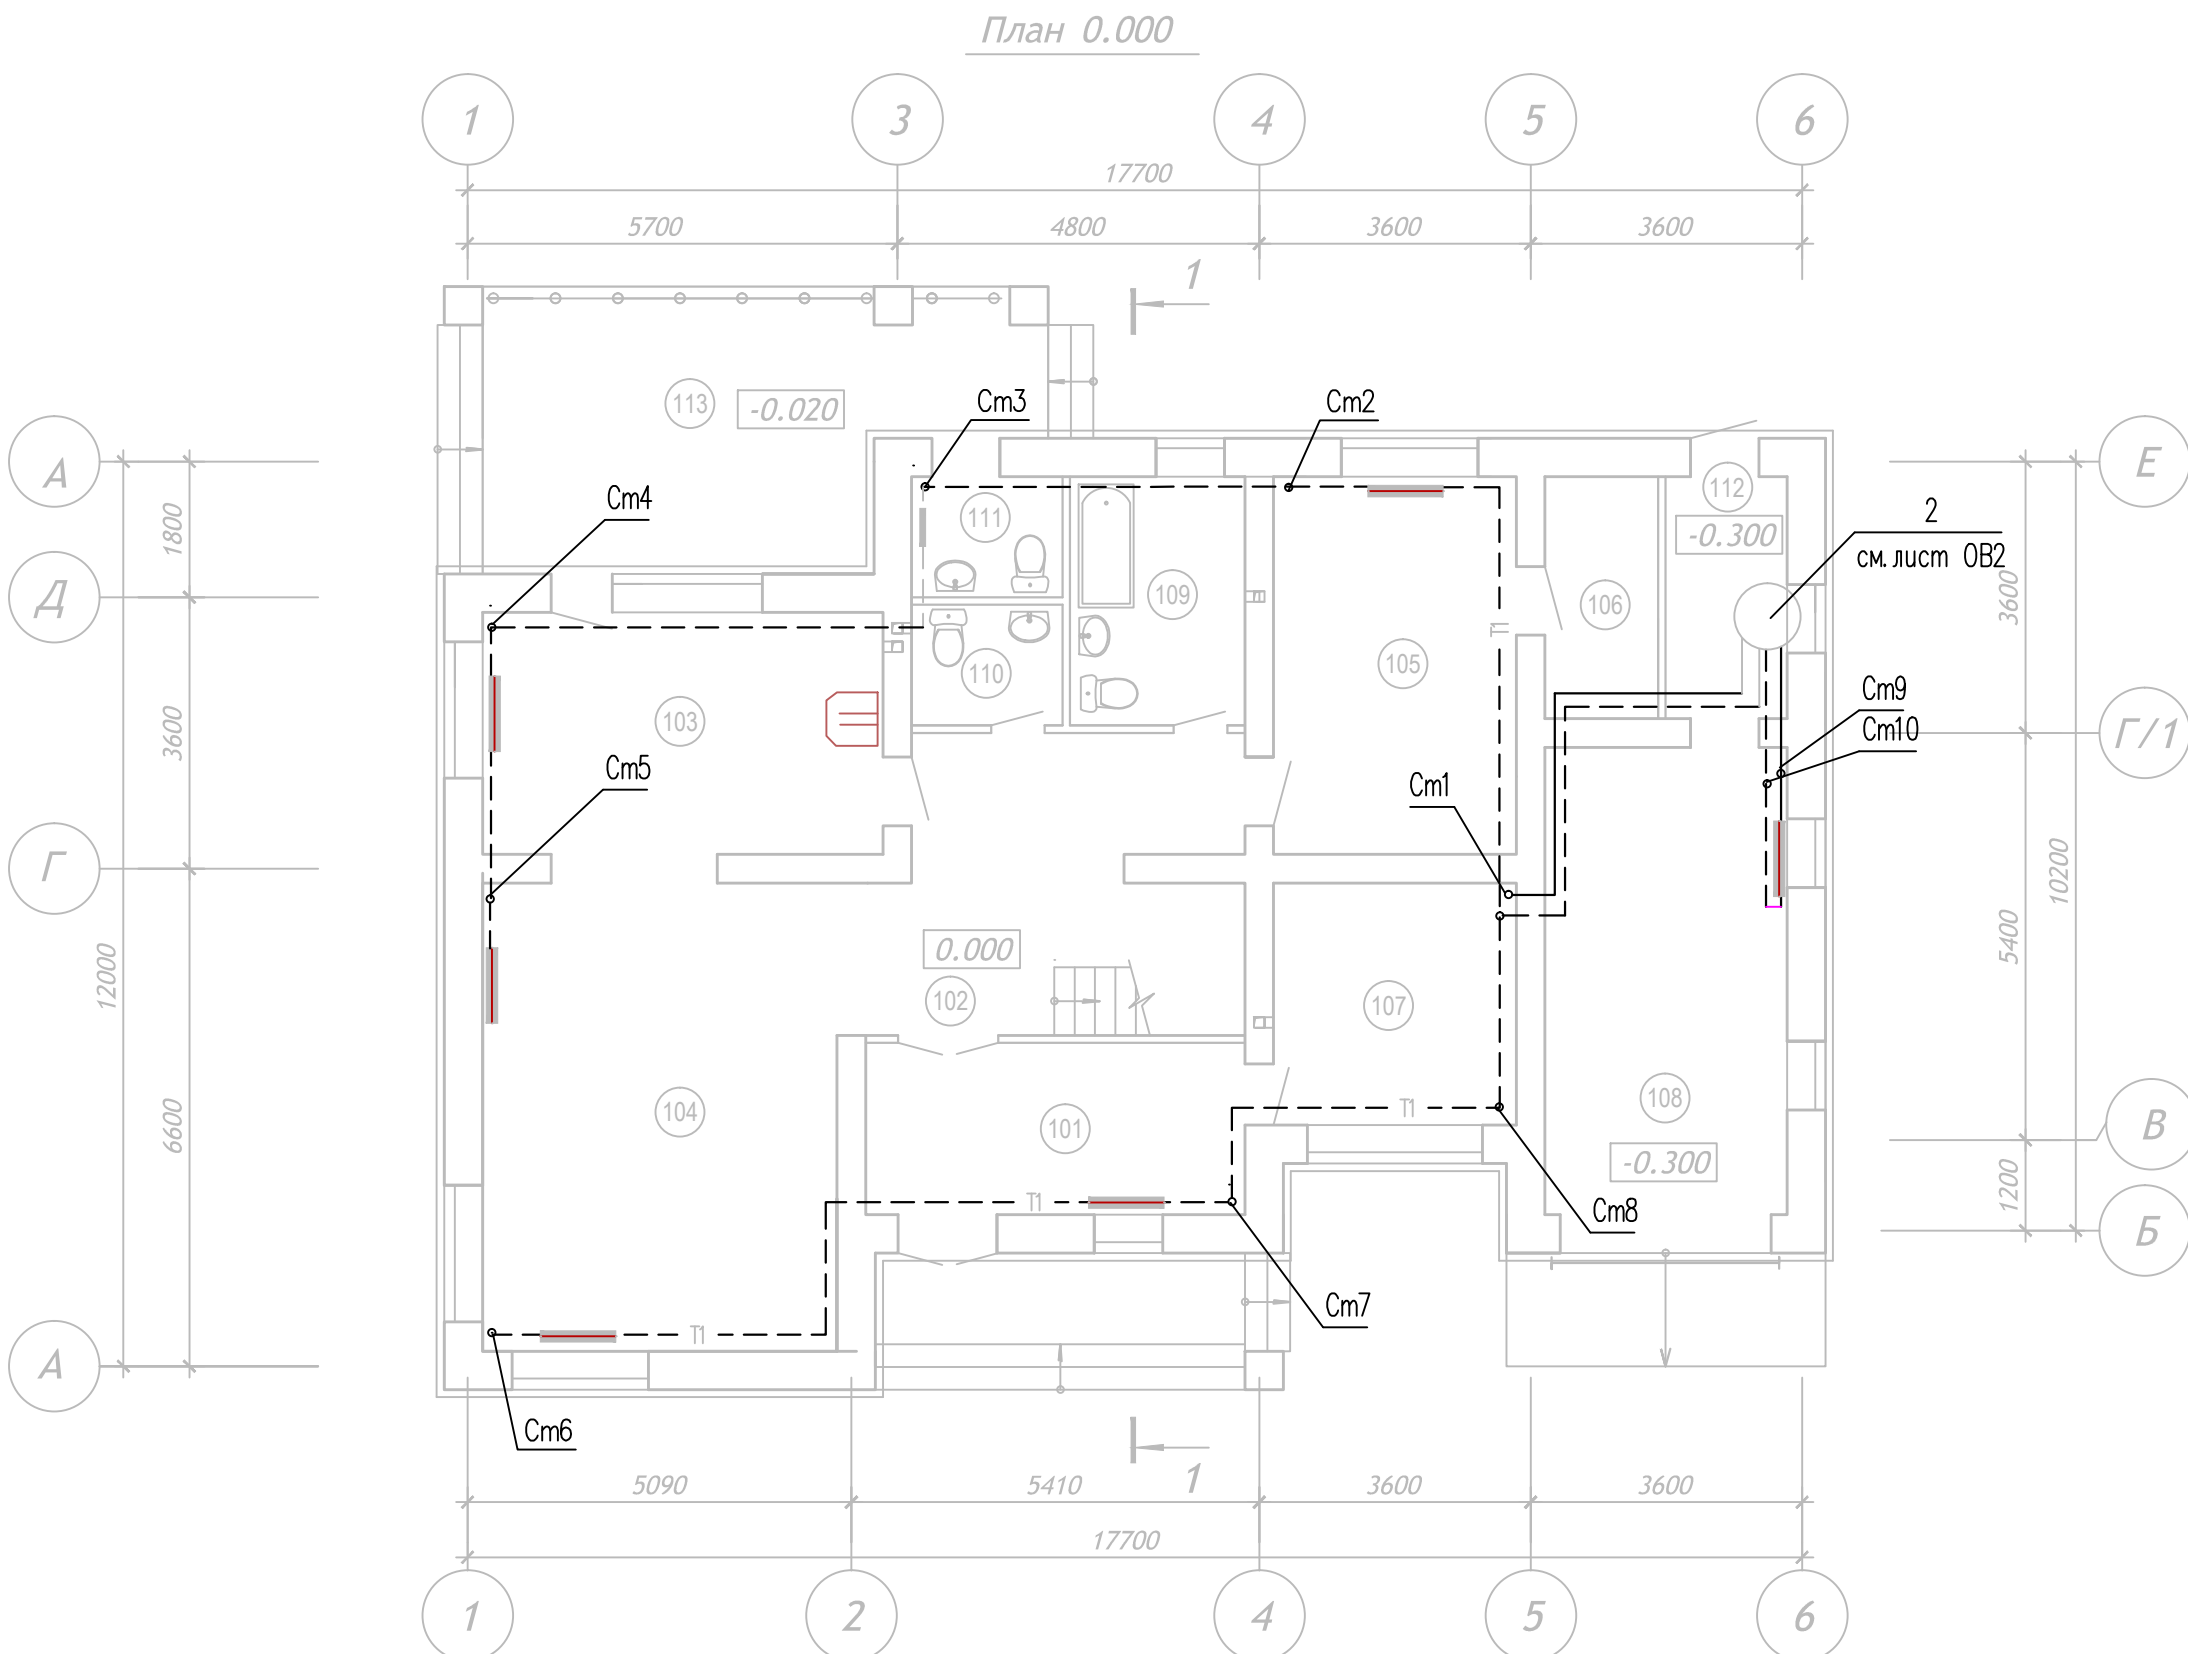
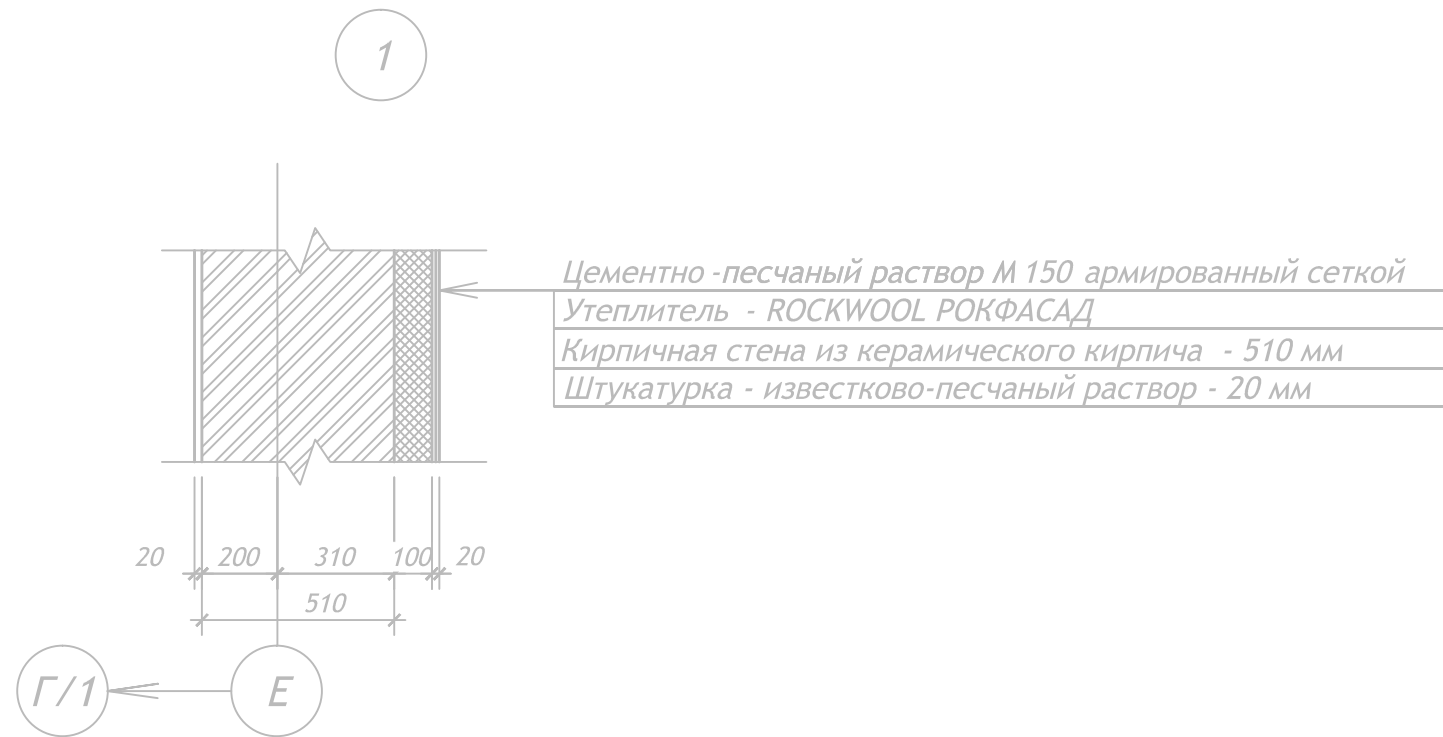
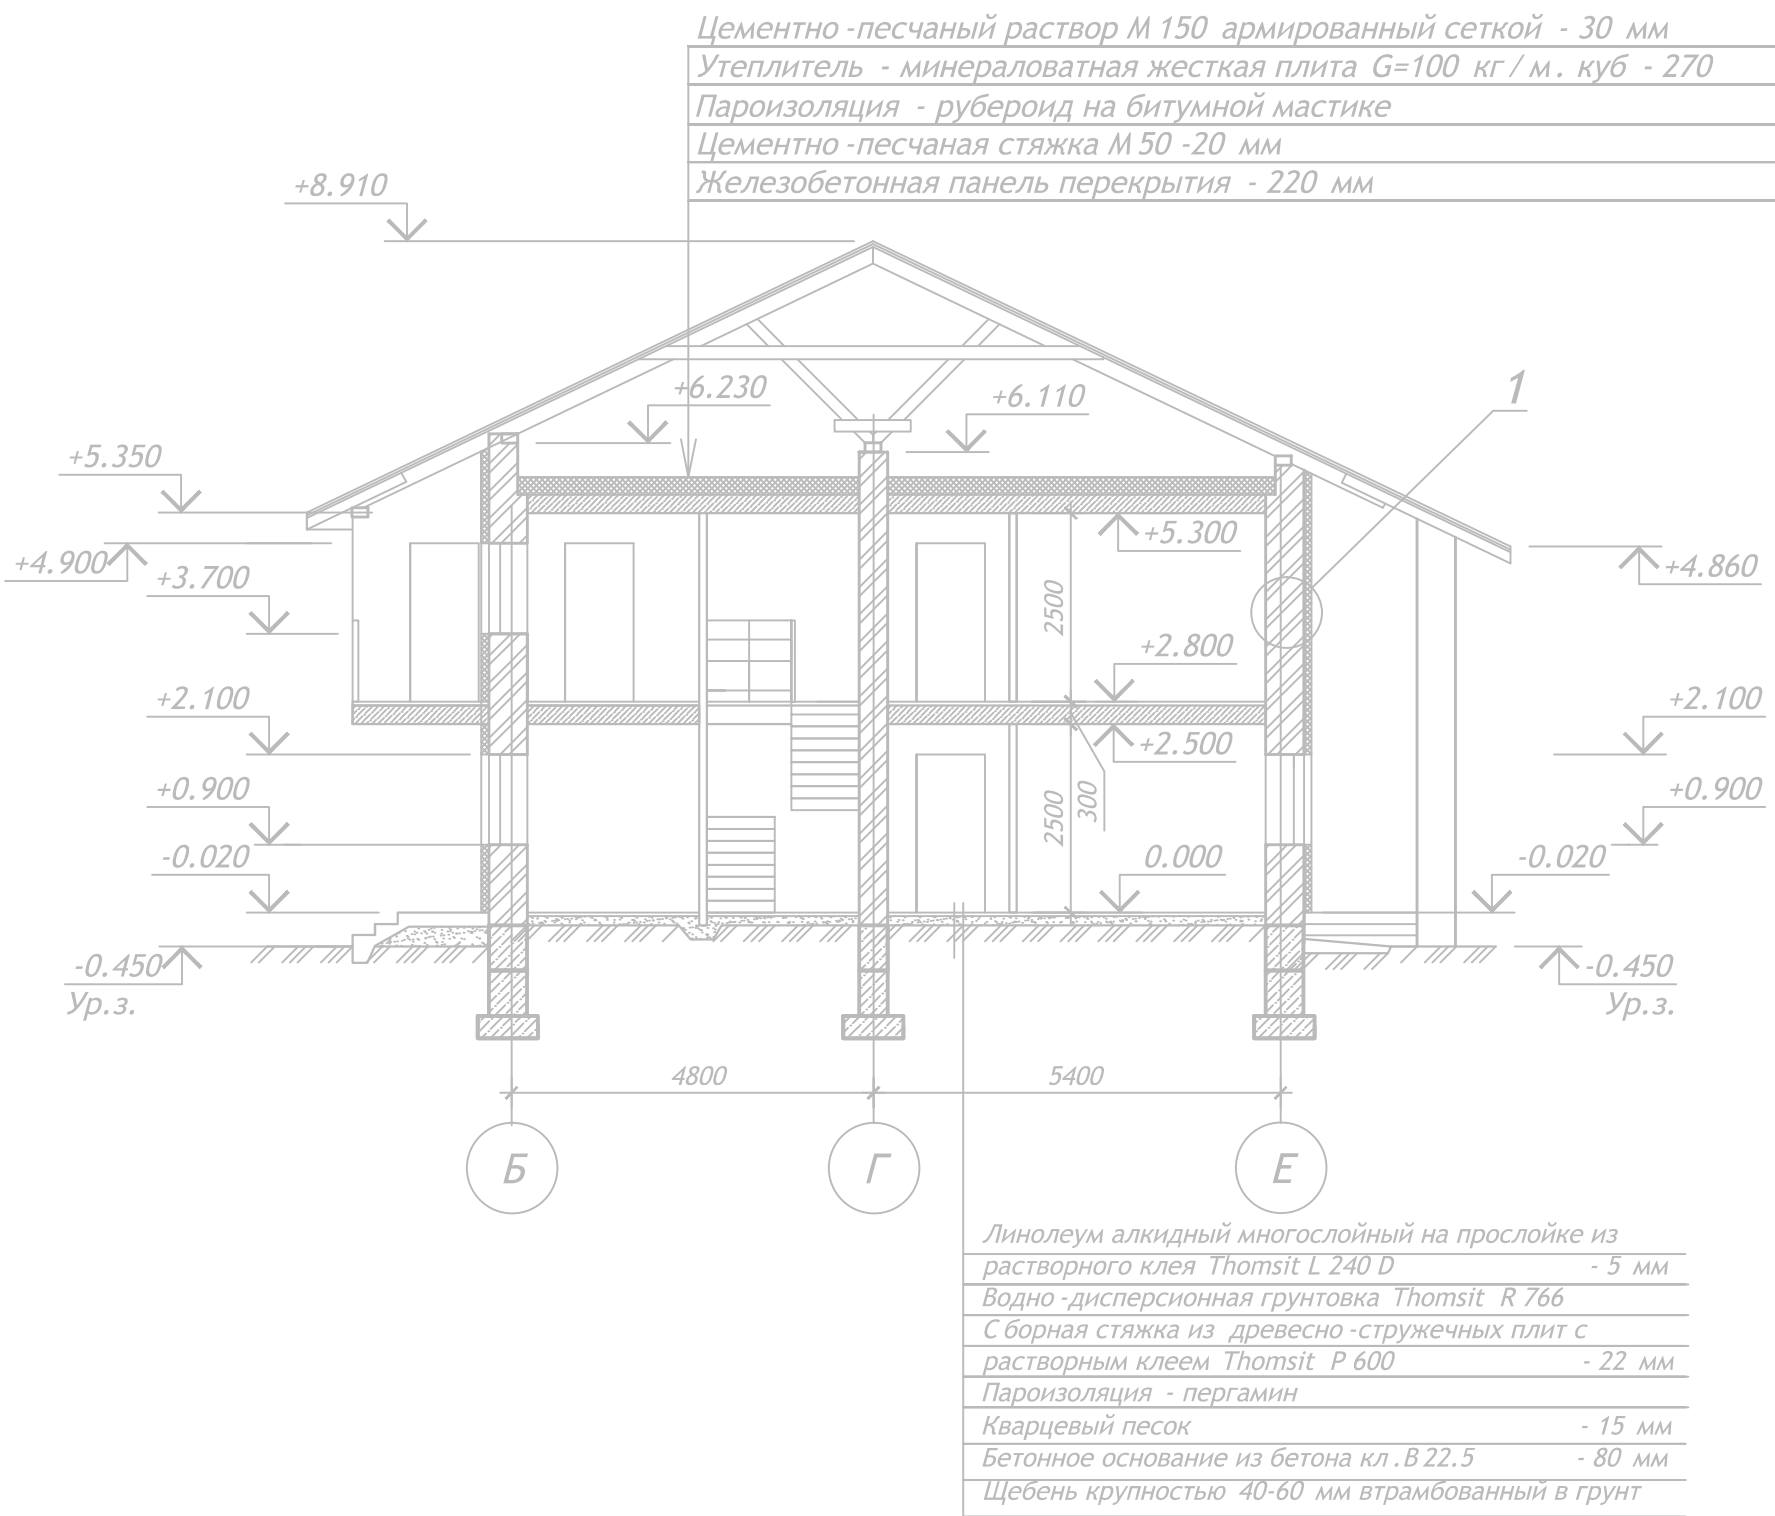


ПЛАН СИСТЕМЫ ОТОПЛЕНИЯ ИНДИВИДУАЛЬНОГО ЖИЛОГО ДОМА



 
 

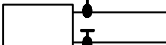


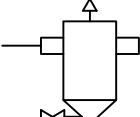
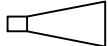

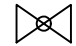


Разрез 1 - 1



Экспликация помещений

Поз	Наименование	Площадь, м2	
1 этаж			
101	Тамбур	115	
102	Холл	134	
103	Кухня	174	
104	Гостиная	292	
105	Кабинет	161	
106	Подсобное помещение	4.8	
107	Гардеробная	10.3	
108	Гараж	19.9	
109	Ванная комната	7.40	
110	Санузел	3.20	
111	Санузел	3.0	
112	Топочная	5.2	
113	Терраса	25.9	
2 этаж			
201	Лестничнй холл	13.4	
202	Спальная комната	29.2	
203	Детская спальная комната	17.4	
204	Зал	27.7	
205	Жилая комната	17.75	
206	Ванная комната	13.9	
207	Ванная комната	5.72	
208	Бельеовая	5.5	
209	Подсобное помещение	9.53	
210	Балкон	10.8	

Изм.	Корз.уч.	Лист	№ док.	Подпись	Дата			
						Стация	Лист	Листов
ГИП								
ГАП								
Исполн.								
Н.контр.								

Обозначение	Наименование	Примечание
	подающий трубопровод	
	обратный трубопровод	
	изолированный трубопровод	
	радиатор на плане	
	радиатор на схеме	
	кран шаровый	
	фильтр грязевый	
	элеваторный узел	
	фильтр сетчатый муфтовый	
	вентиль запорный муфтовый	
	манометр	
	термометр	