


Внутренняя канализация

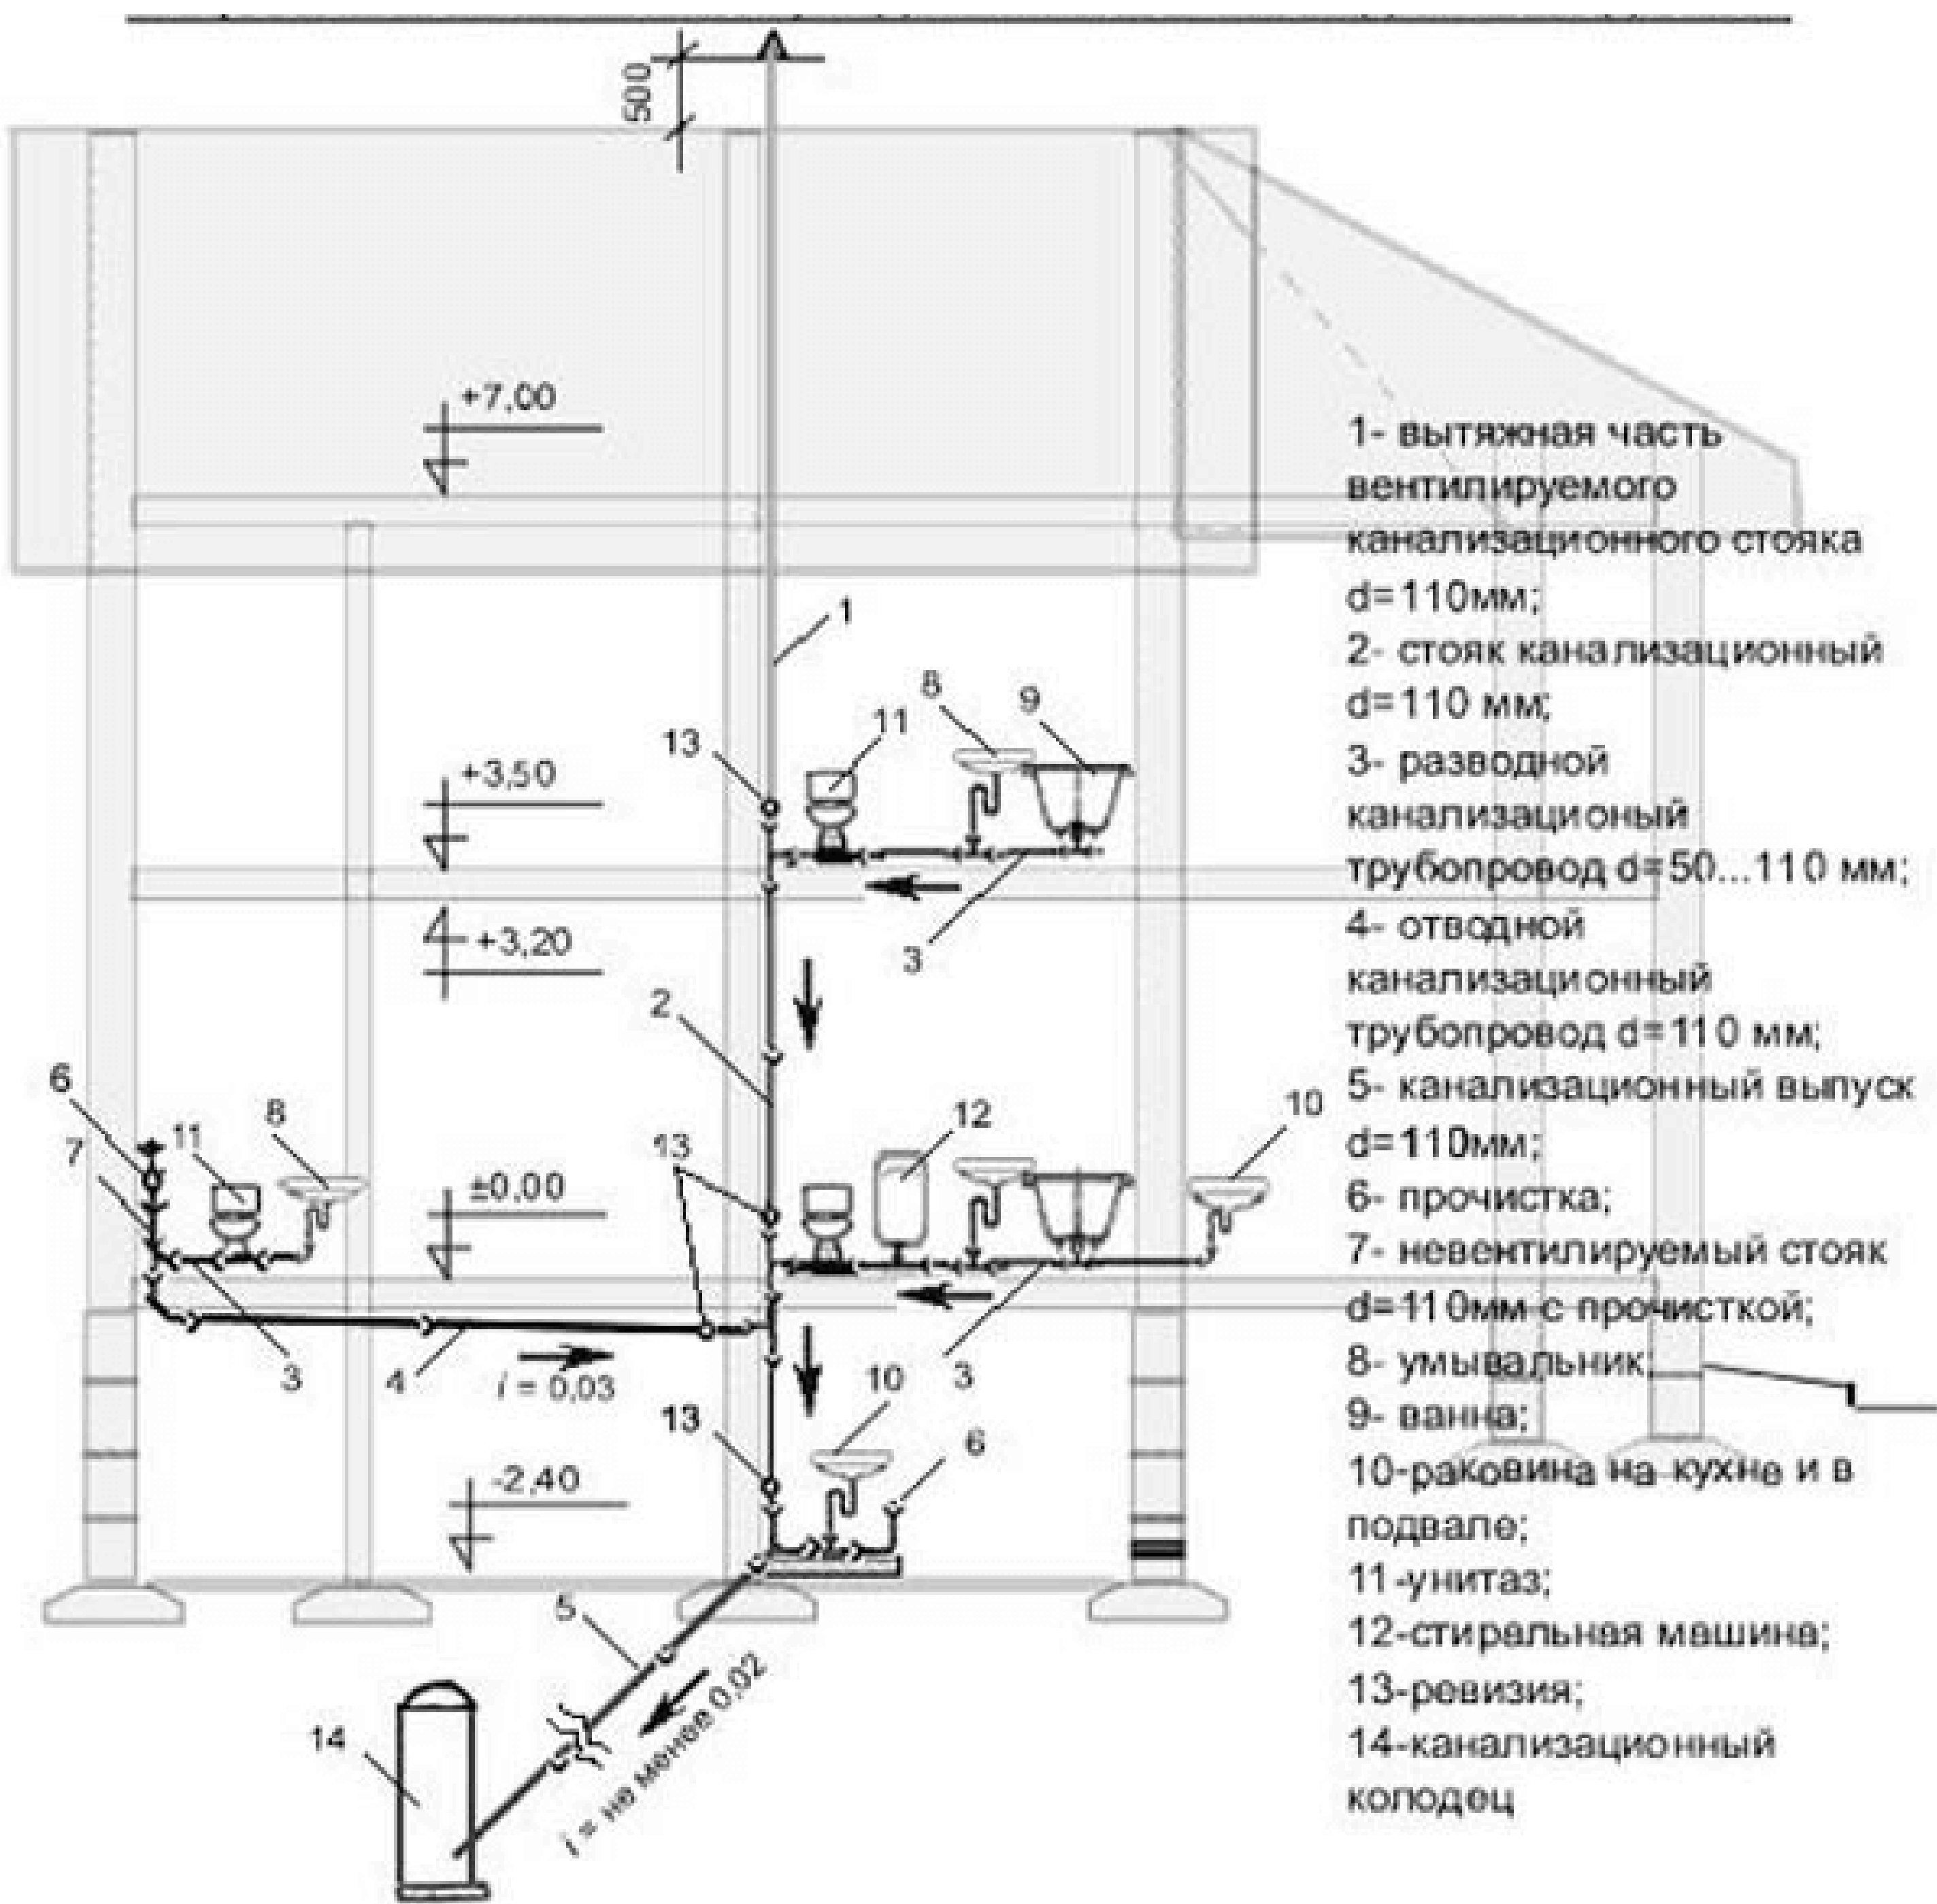


- 1- вытяжная часть вентилируемого канализационного стояка d=110мм;
- 2- стояк канализационный d=110 мм;
- 3- разводной канализационный трубопровод d=50...110 мм;
- 4- отводной канализационный трубопровод d=110 мм;
- 5- канализационный выпуск d=110мм;
- 6- прочистка;
- 7- невентилируемый стояк d=110мм с прочисткой;
- 8- умывальник;
- 9- ванна;
- 10-раковина на кухне и в подвале;
- 11-унитаз;
- 12-стиральная машина;
- 13-ревизия;
- 14-канализационный колодец

Схема основных элементов внутренних узлов



Устройство внутренней канализации

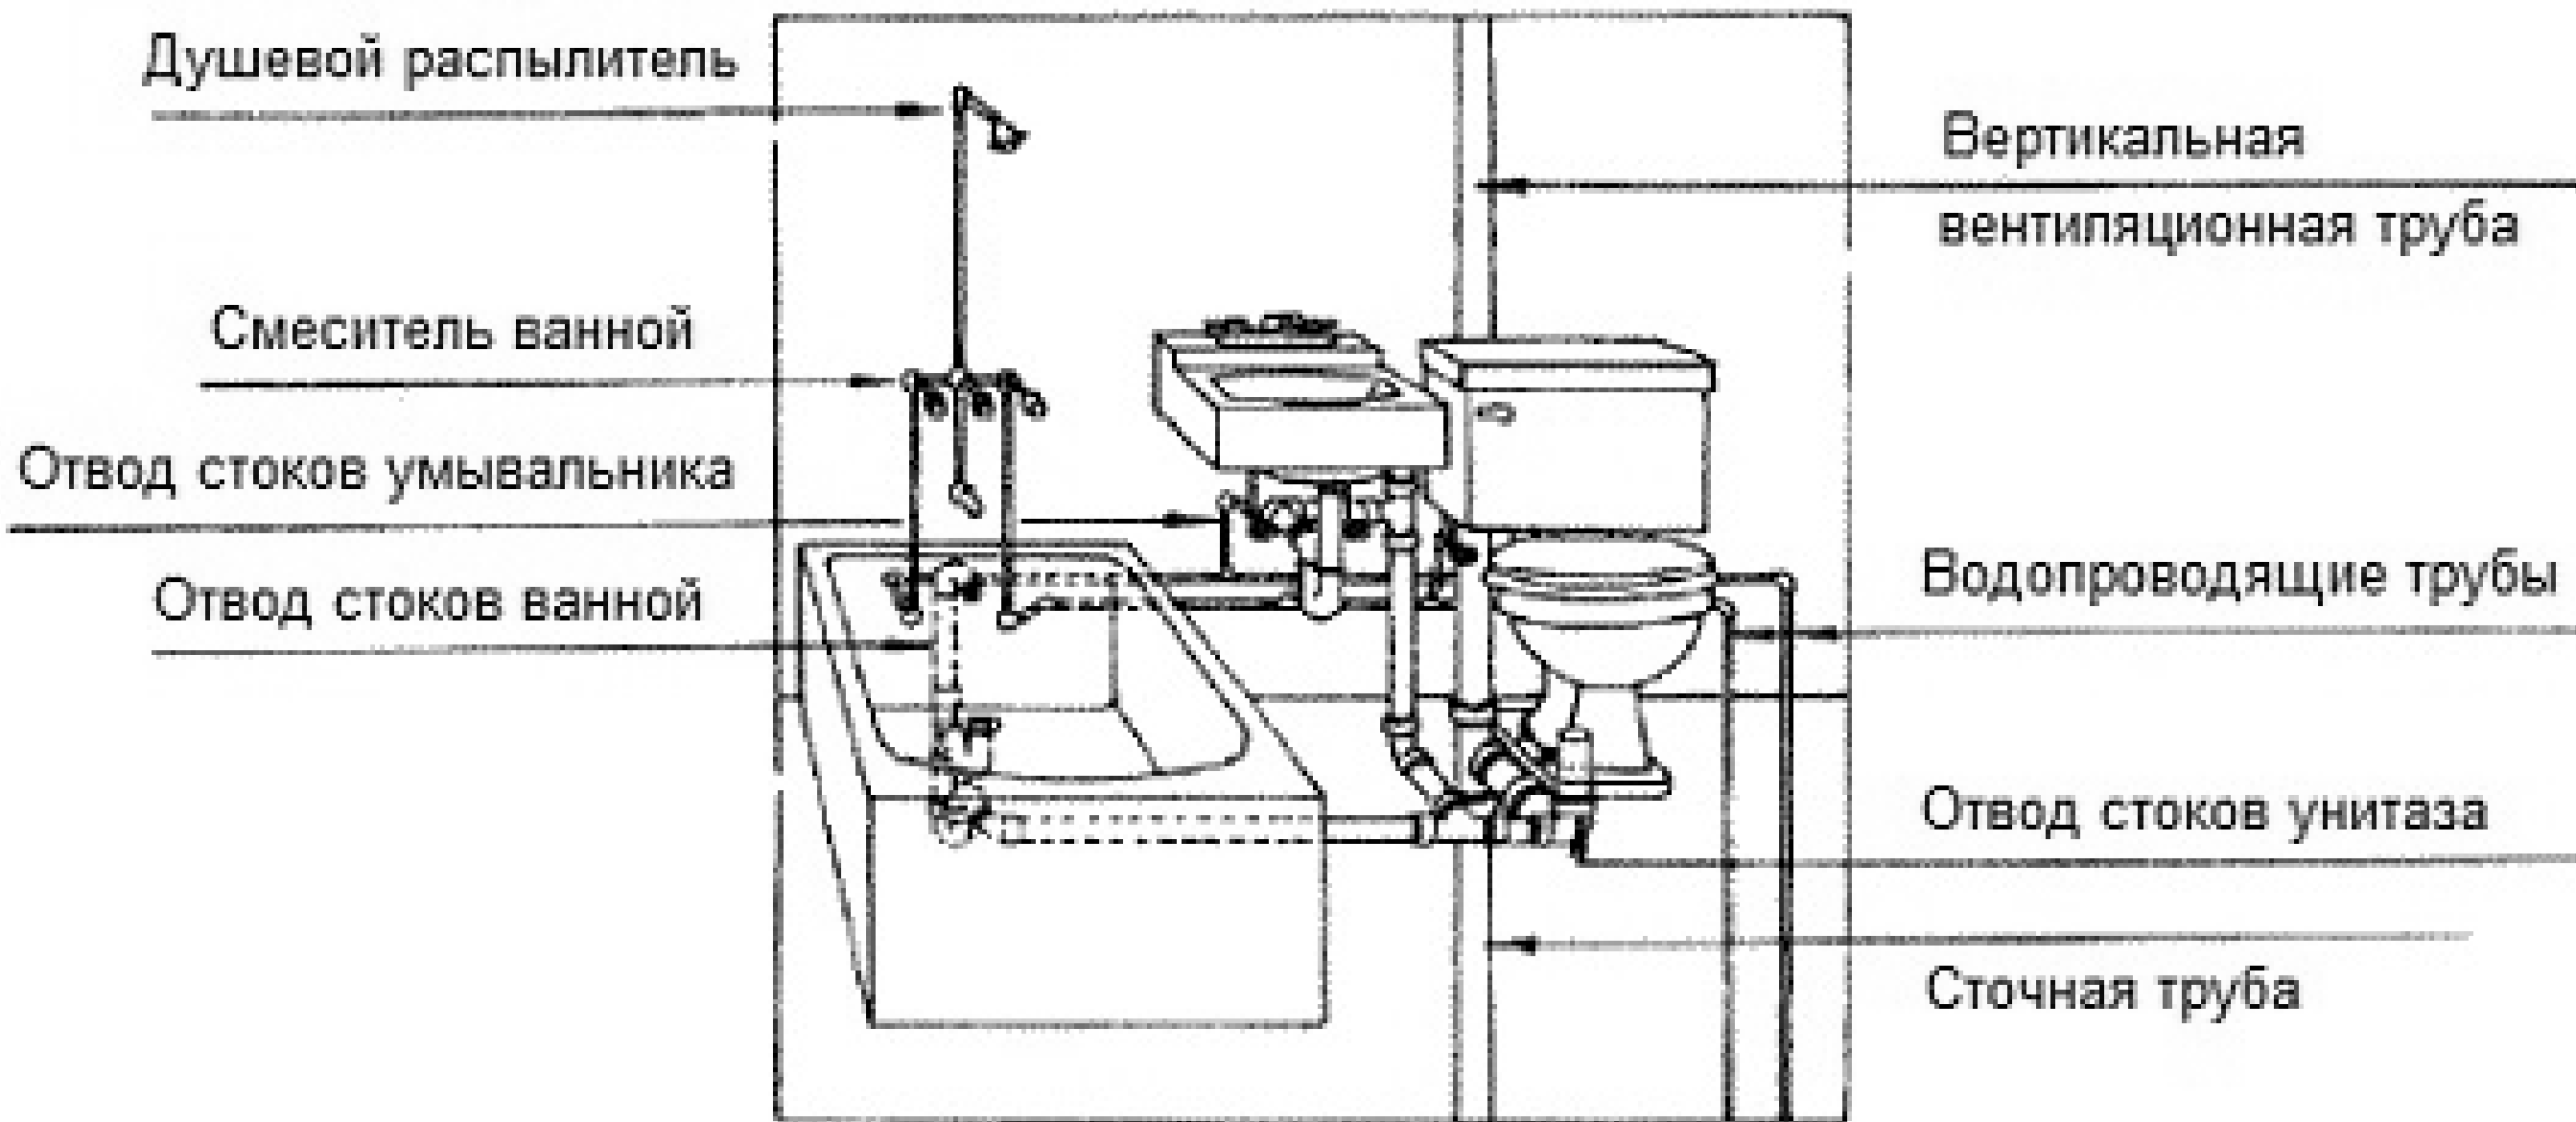

				ДПО8.02.10.ЖКХ-1-16		
Изм.	Лист	№ док.	Подп.	Дата	Монтаж и систем устройства канализации	Лит. Масса Масштаб
Разраб.	Миненкова Н.А.					1:1
Проб.						
Т.контр.						
Н.контр.						
Утв.						
				Устройство канализации жилых домов		
				ОГБОУ "Смоленский строительный колледж"		
				Формат А1		