


Монтаж водоснабжения





Коллекторная схема

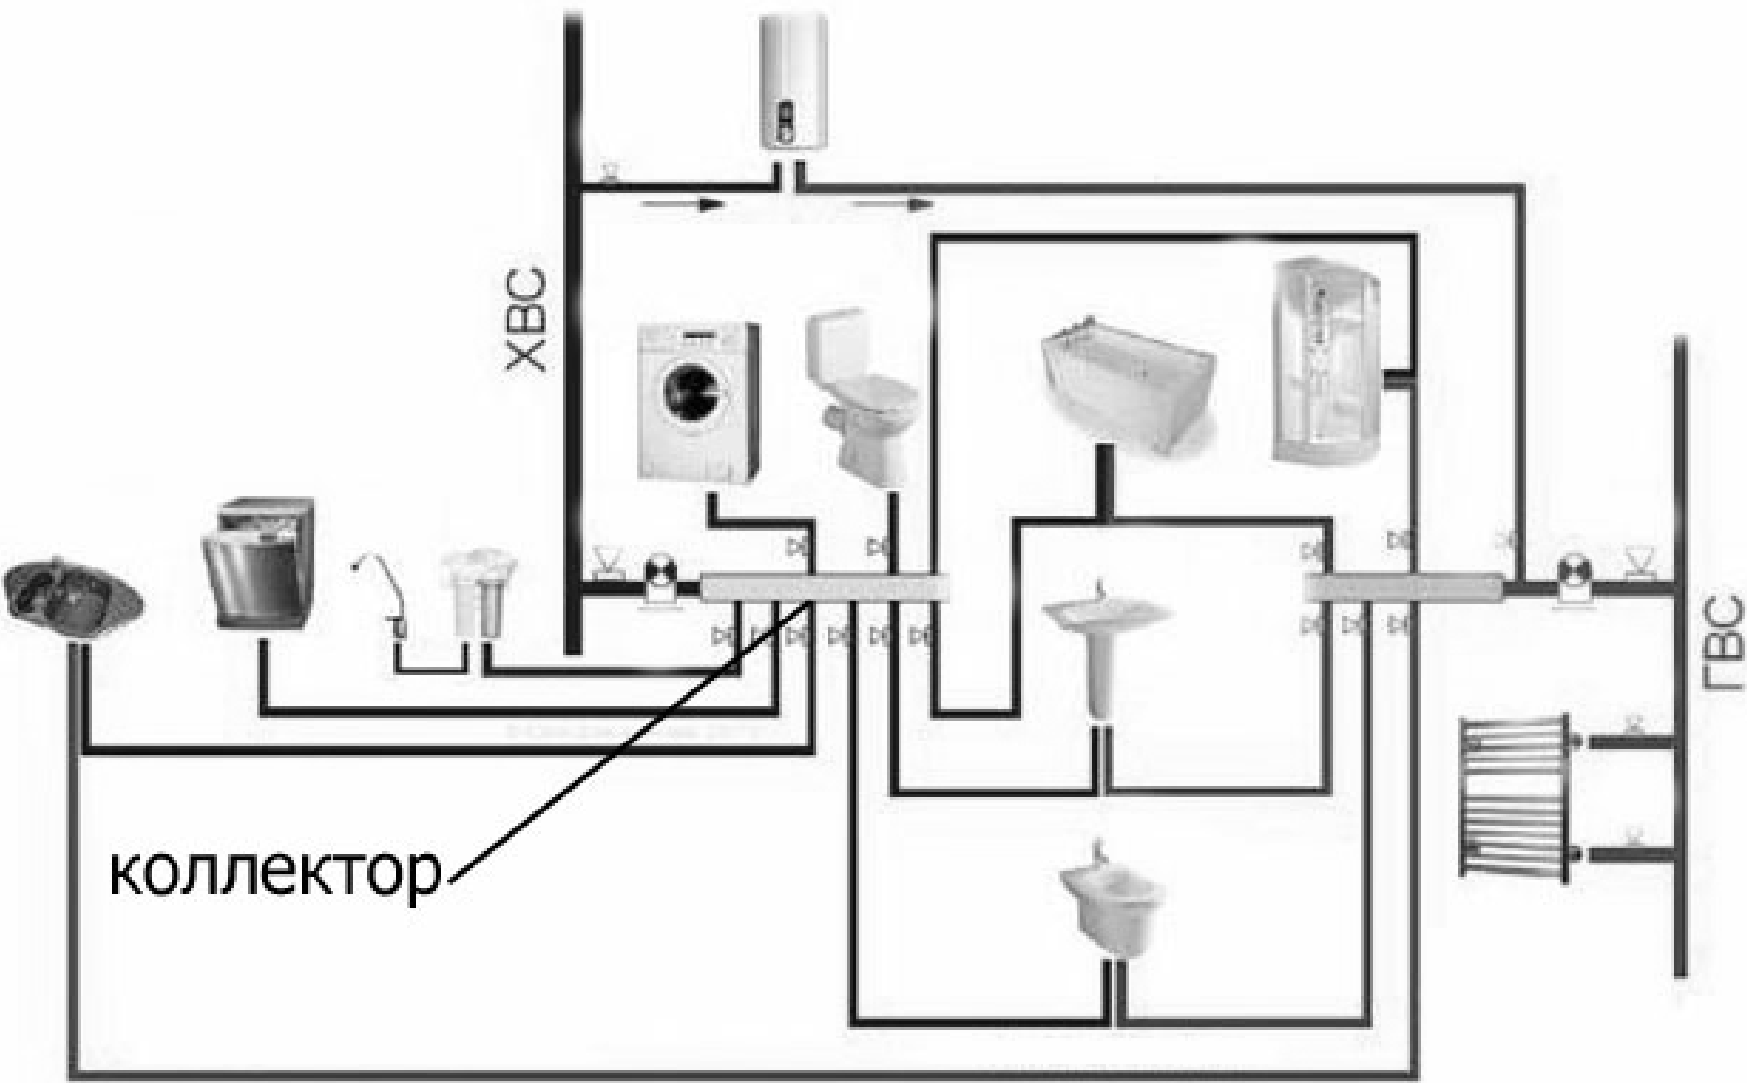

Водоснабжение многоквартирного дома

Схема водоснабжения частного дома

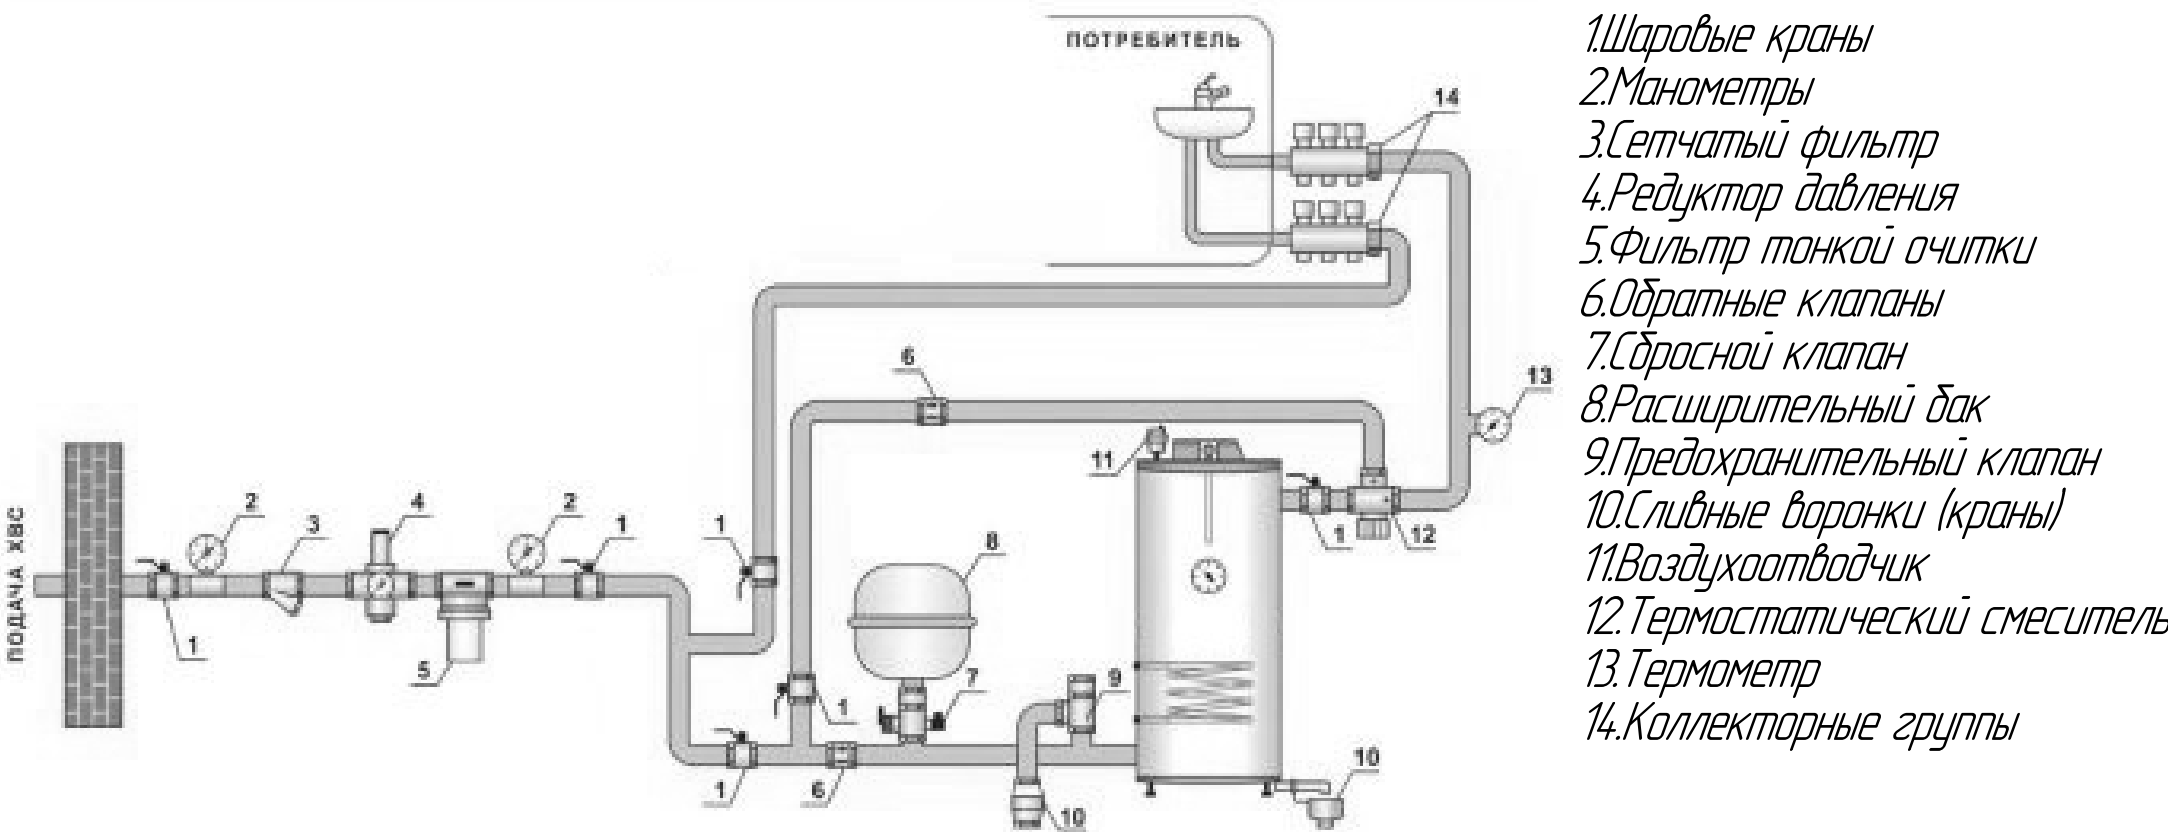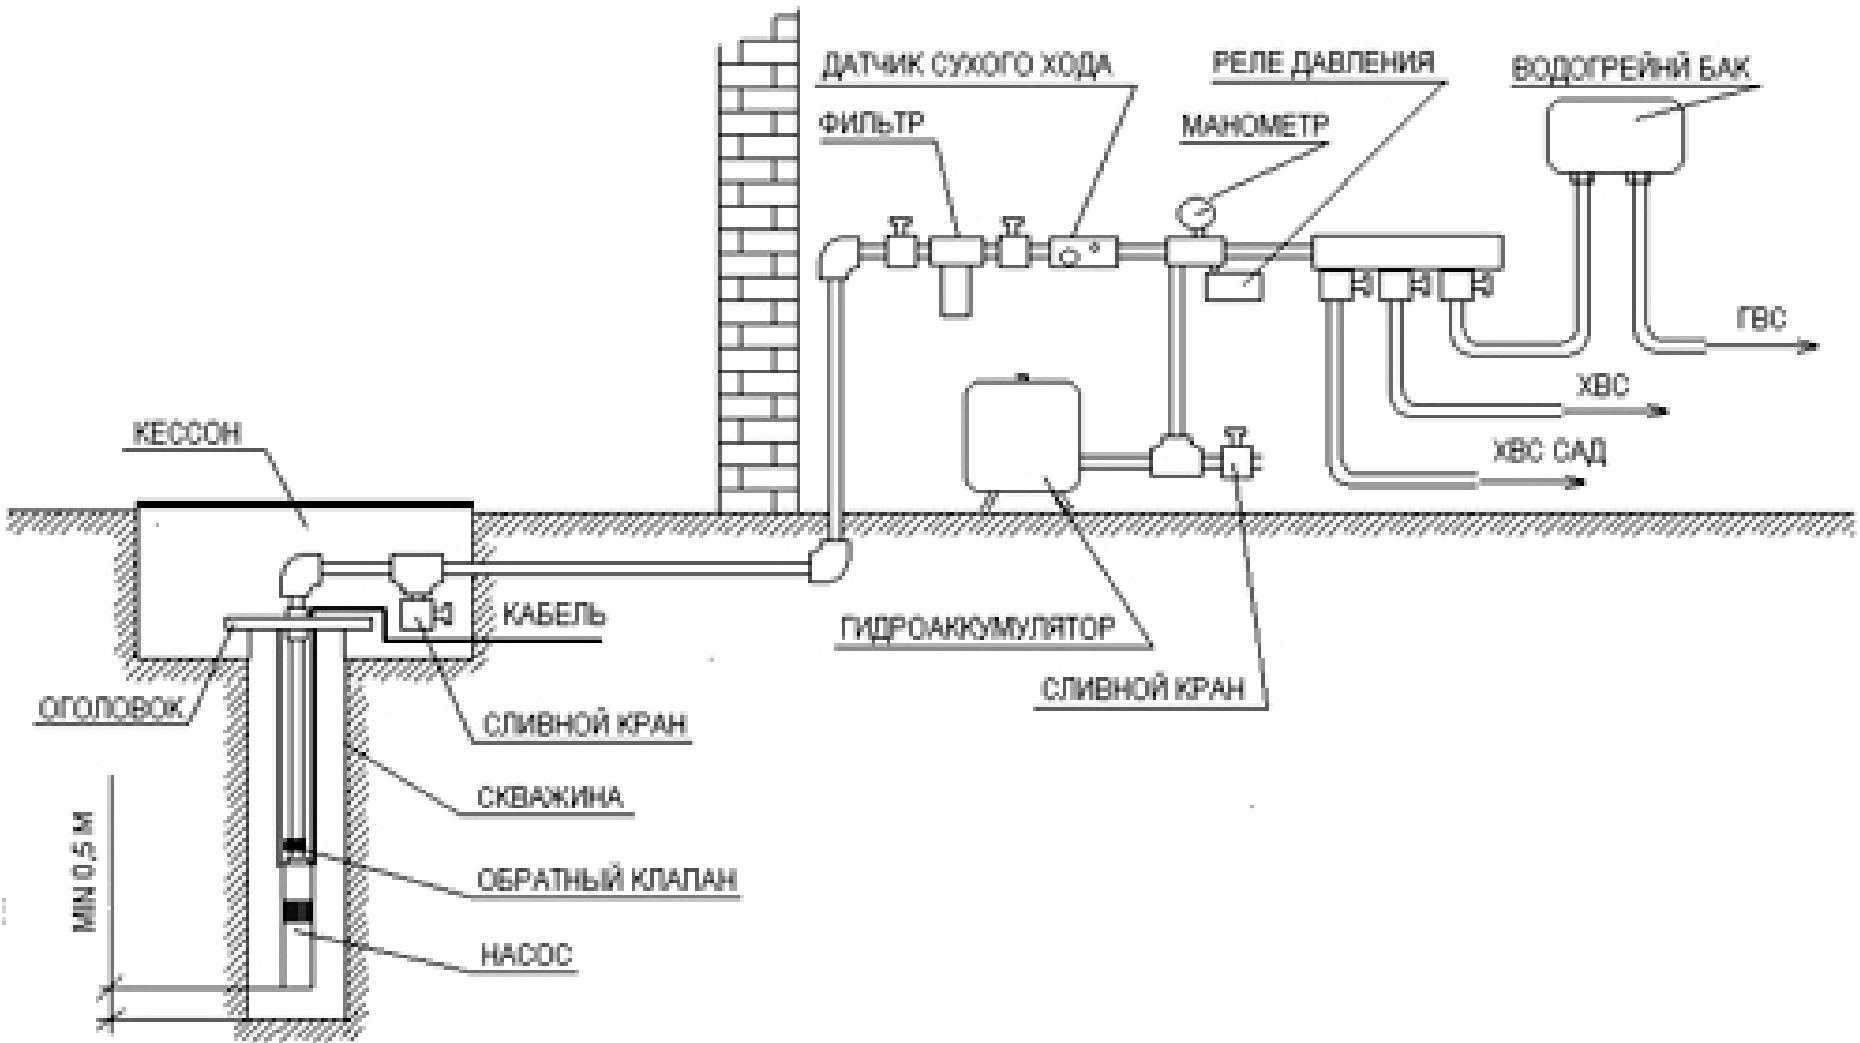

- 1. Шаровые краны
- 2. Манометры
- 3. Сетчатый фильтр
- 4. Редуктор давления
- 5. Фильтр тонкой очистки
- 6. Обратные клапаны
- 7. Сбросной клапан
- 8. Расширительный бак
- 9. Предохранительный клапан
- 10. Сливные воронки (краны)
- 11. Воздухоотводчик
- 12. Термостатический смеситель
- 13. Термометр
- 14. Коллекторные группы

				ВКР.08.01.10.ЖКХ-1-16.19		
Изм./Лист	№ докум.	Подп.	Дата	Монтаж эксплуатация систем оборудования водоснабжения	Лит.	Масса
Разраб.	Пащук Е.В.					1:1
Проект.	Калев В.Д.			Монтаж водоснабжения Схема водоснабжения частного дома Коллекторная схема	Лист	Листов
Т.контр.						1
Н.контр.						
Утв.						
				Копировал		
				Формат А2		