


схема устройства лампы ЛБВК

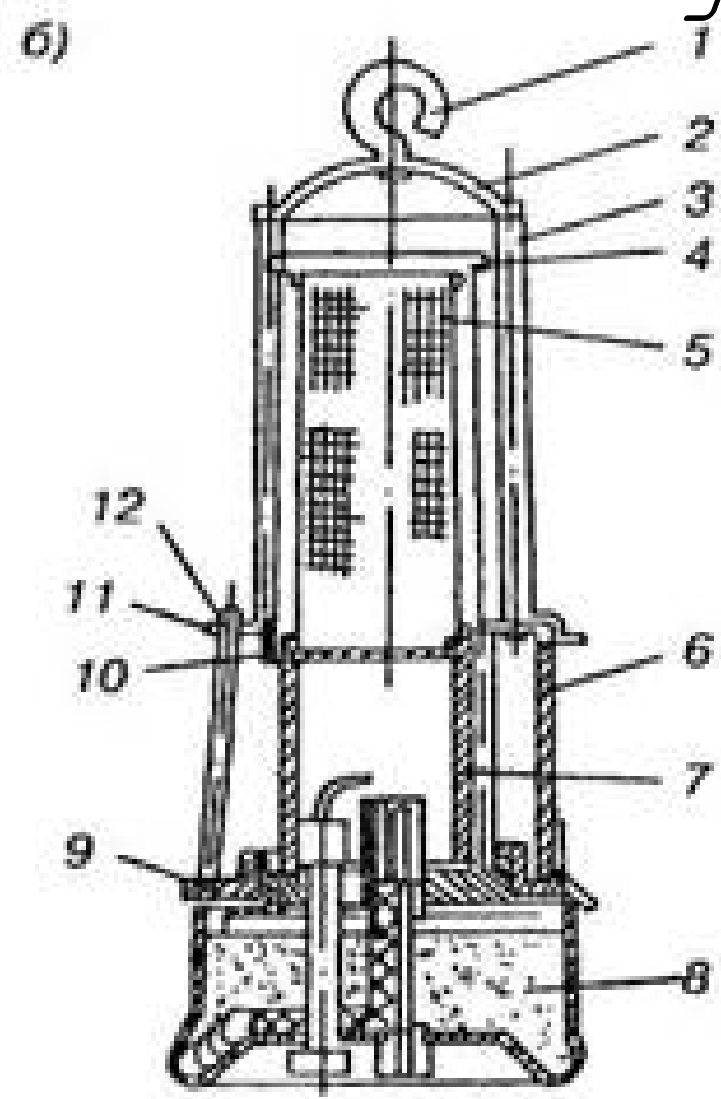

Механическая прочистка сети



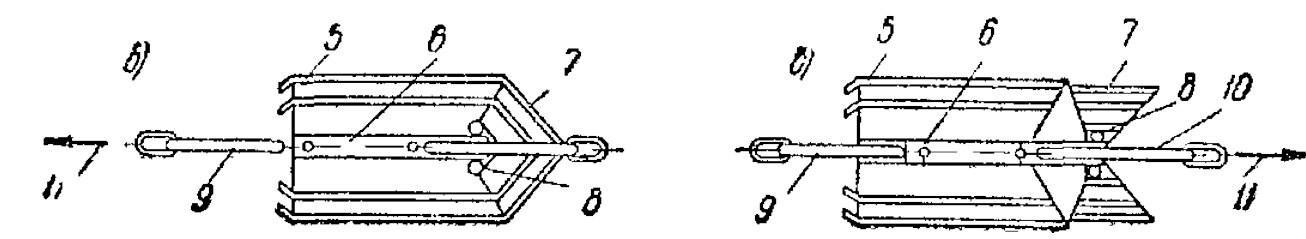


Схема организации эксплуатационного участка канализационной сети

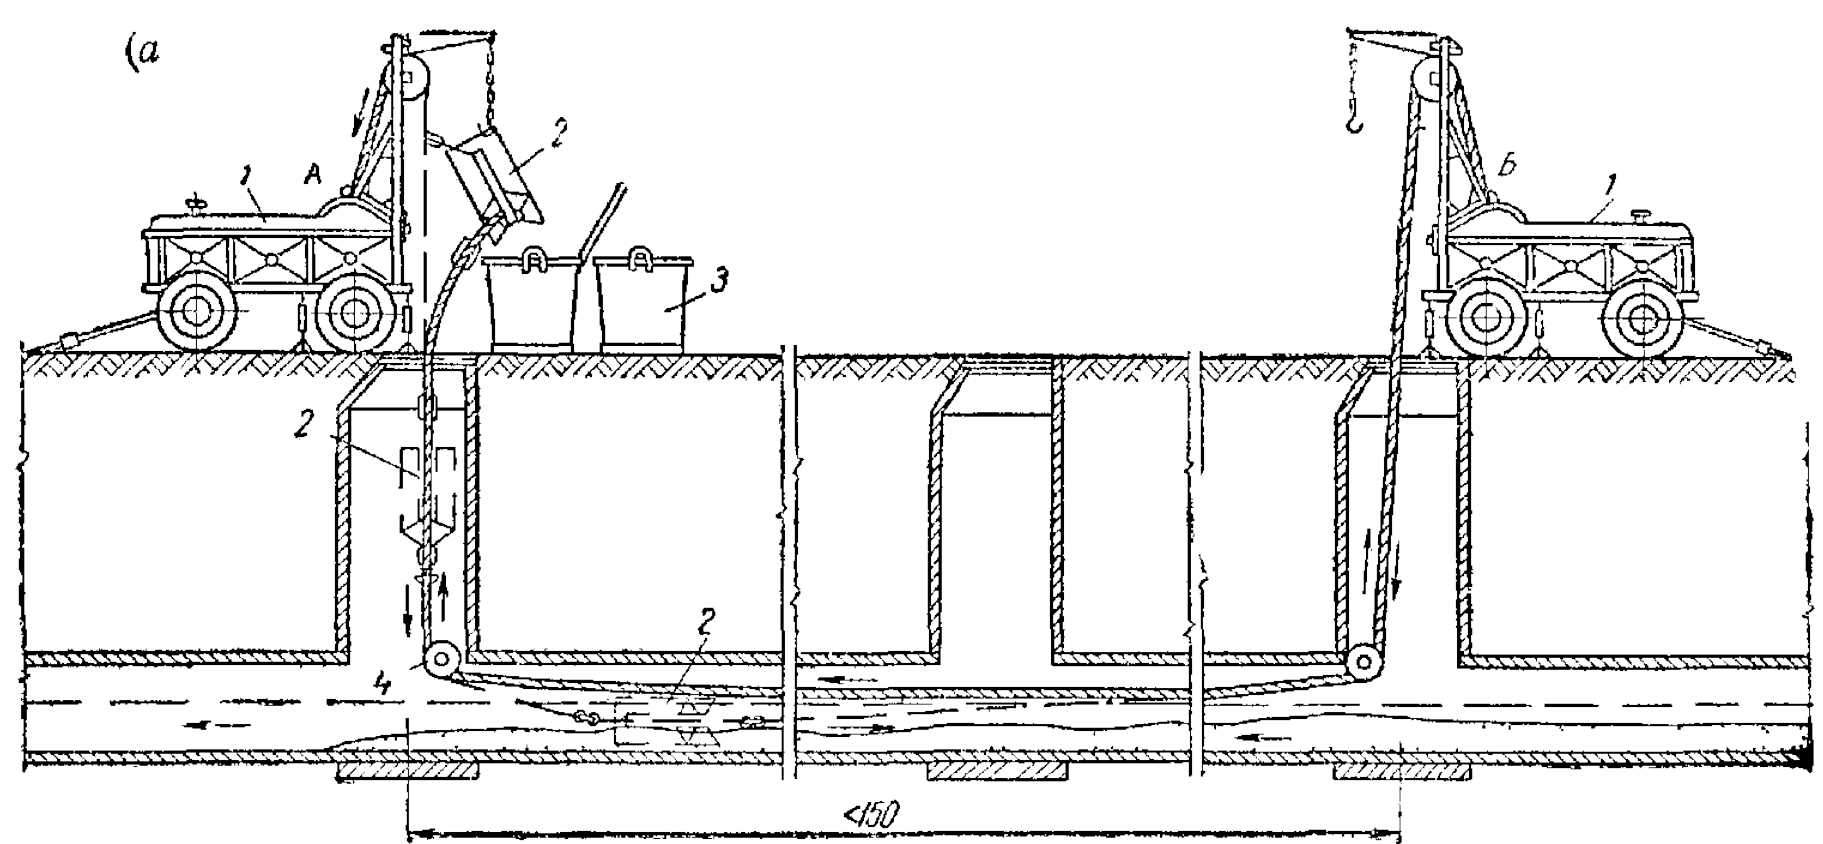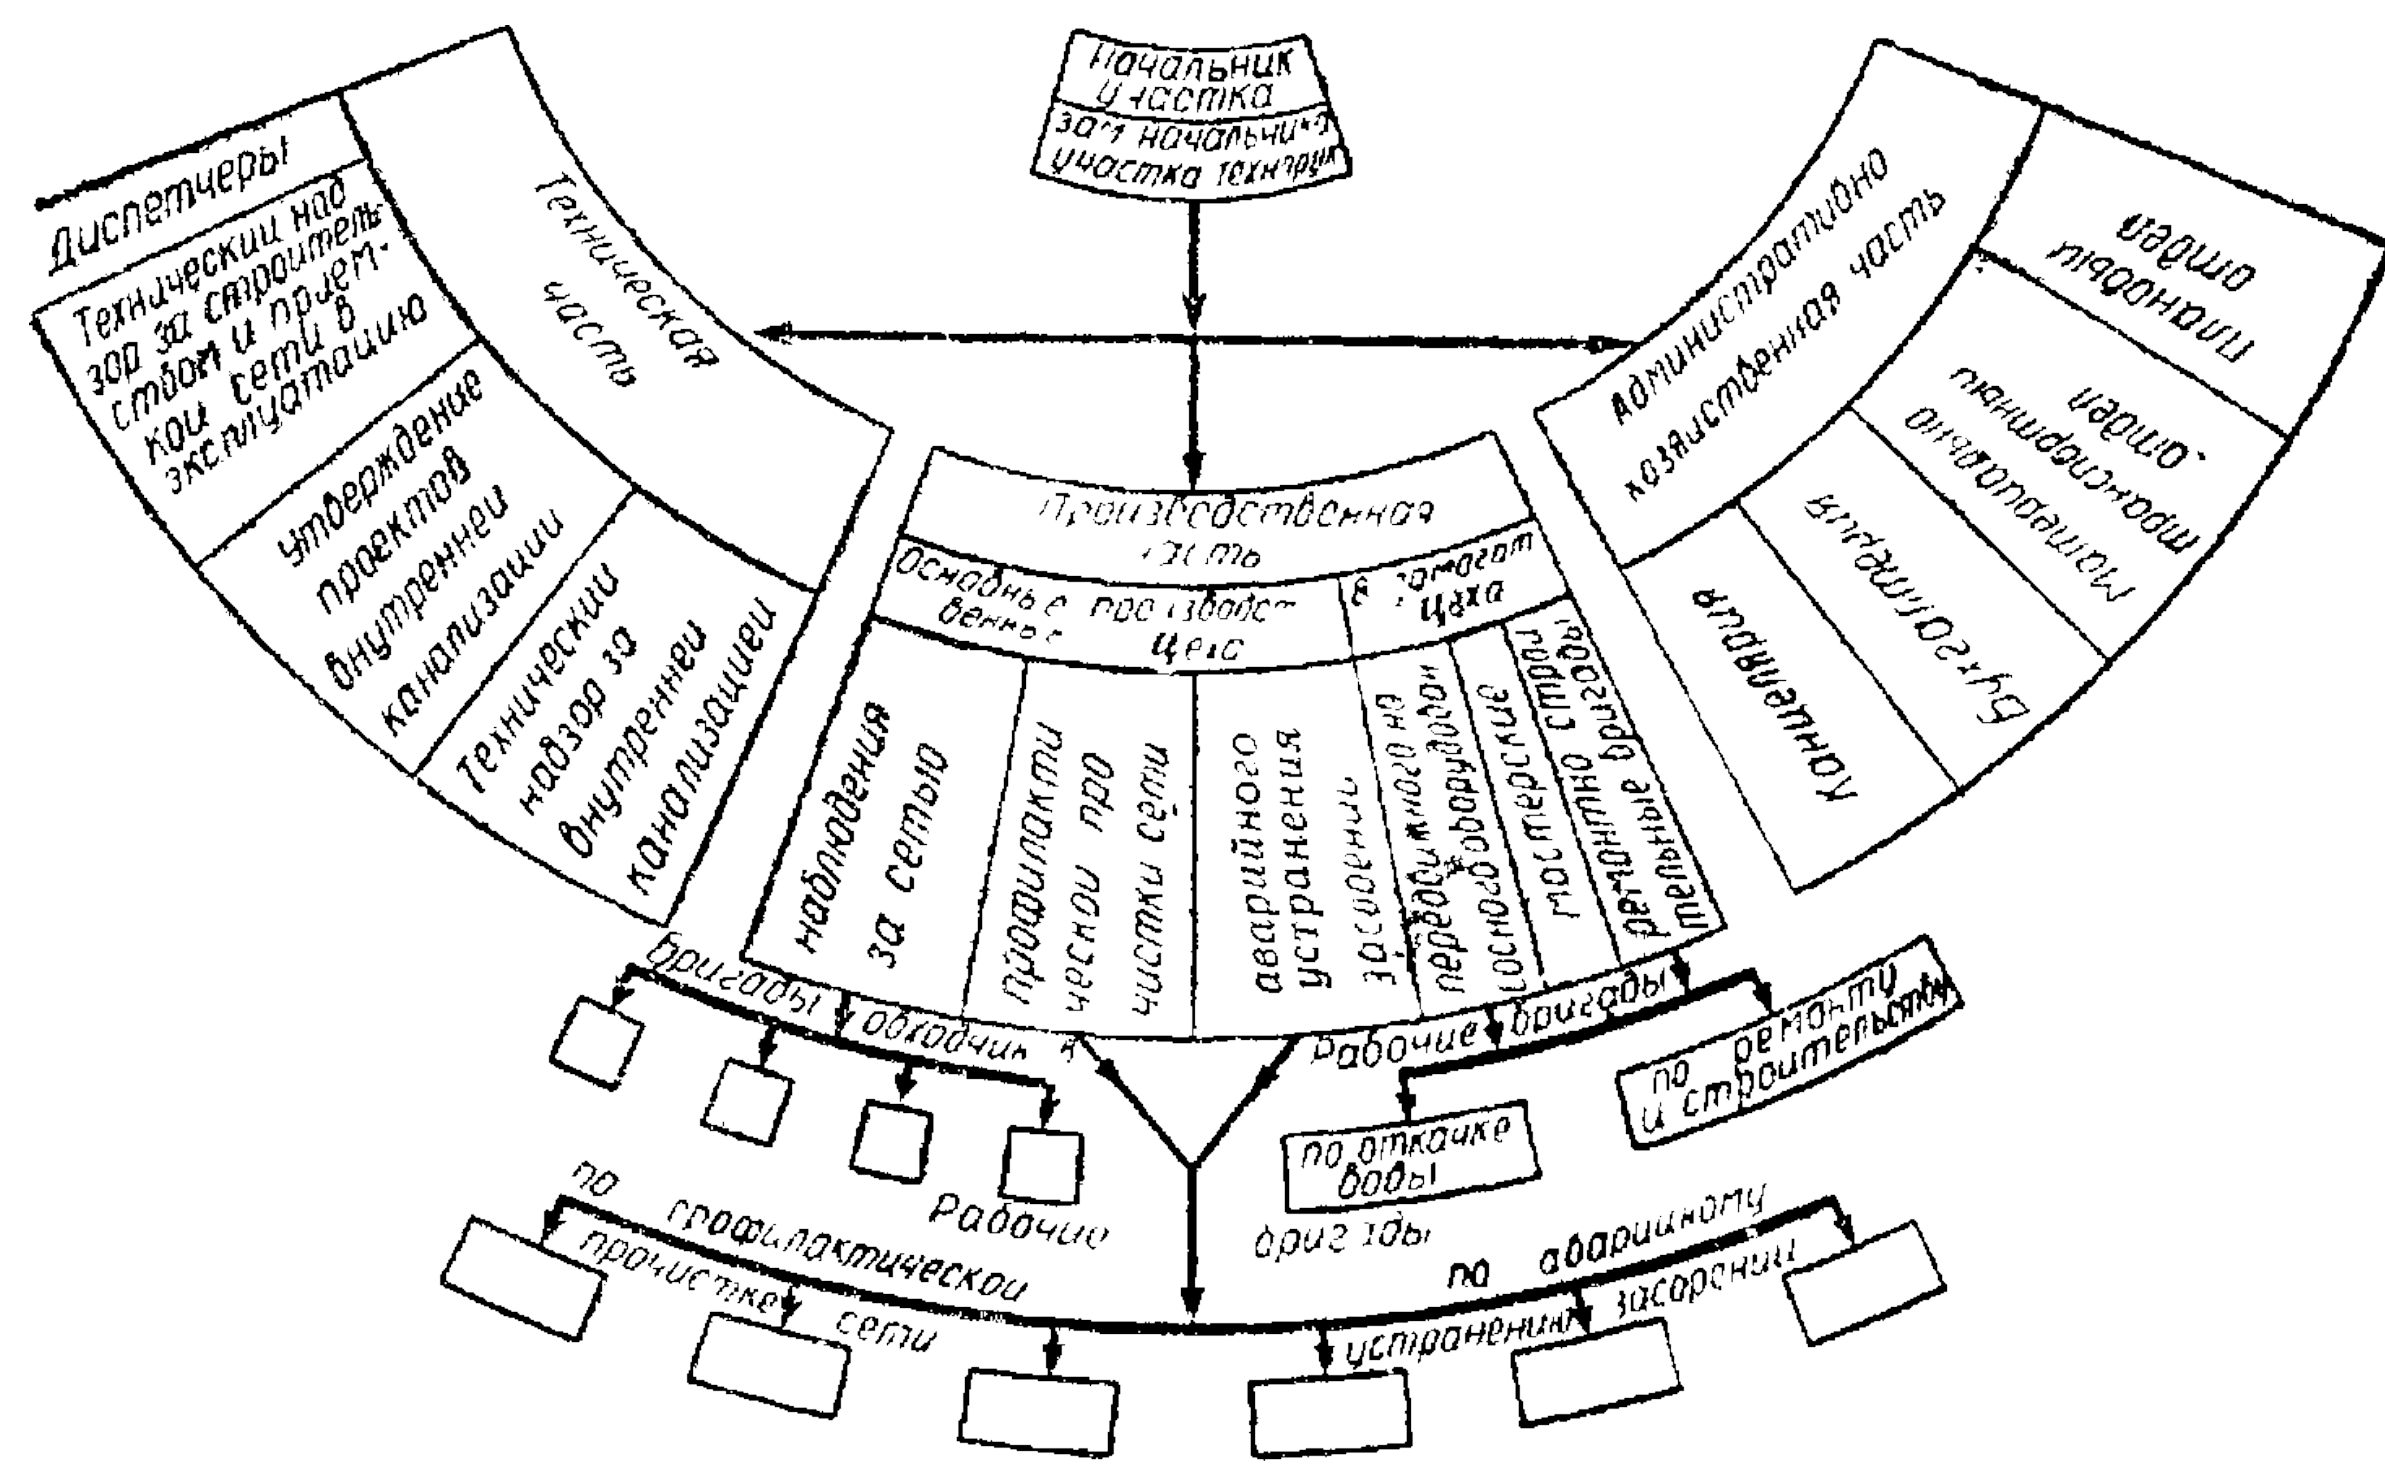

- а - схема прочистки,
- б - ковш с закрытыми створками,
- в - ковш с открытыми створками,
- 7 - моторные лебедки с краном укосиной,
- 2 - ковши,
- 3 - контейнеры на катках,
- 4 - подшепыжный съемный блок,
- 5 - корпус ковши,
- б - боковая планка,
- 7- створки,
- 8 - петли для соединения створок,
- 9, 10 - передняя и задняя скобы,
- 11 - направление движения тросов к лебедкам

ВКР.08.02.10.ЖКХ-1-16.19				Наружный и технический осмотр сети			Лист	Масса	Масштаб
Разработ. Печников А.И.				Профилактическая промывка					1:1
Проб. Калоев В.Д.				и прочистка водоотводящей сети			Лист	Листов	1
Т.контр.				Механическая прочистка сети			ССК		
Н.контр.									
Утв.									
				Копировал			Формат А2		